


令和5年6月29日開会

第754回むつ市教育委員会



参 考 資 料

報告第2号 1頁

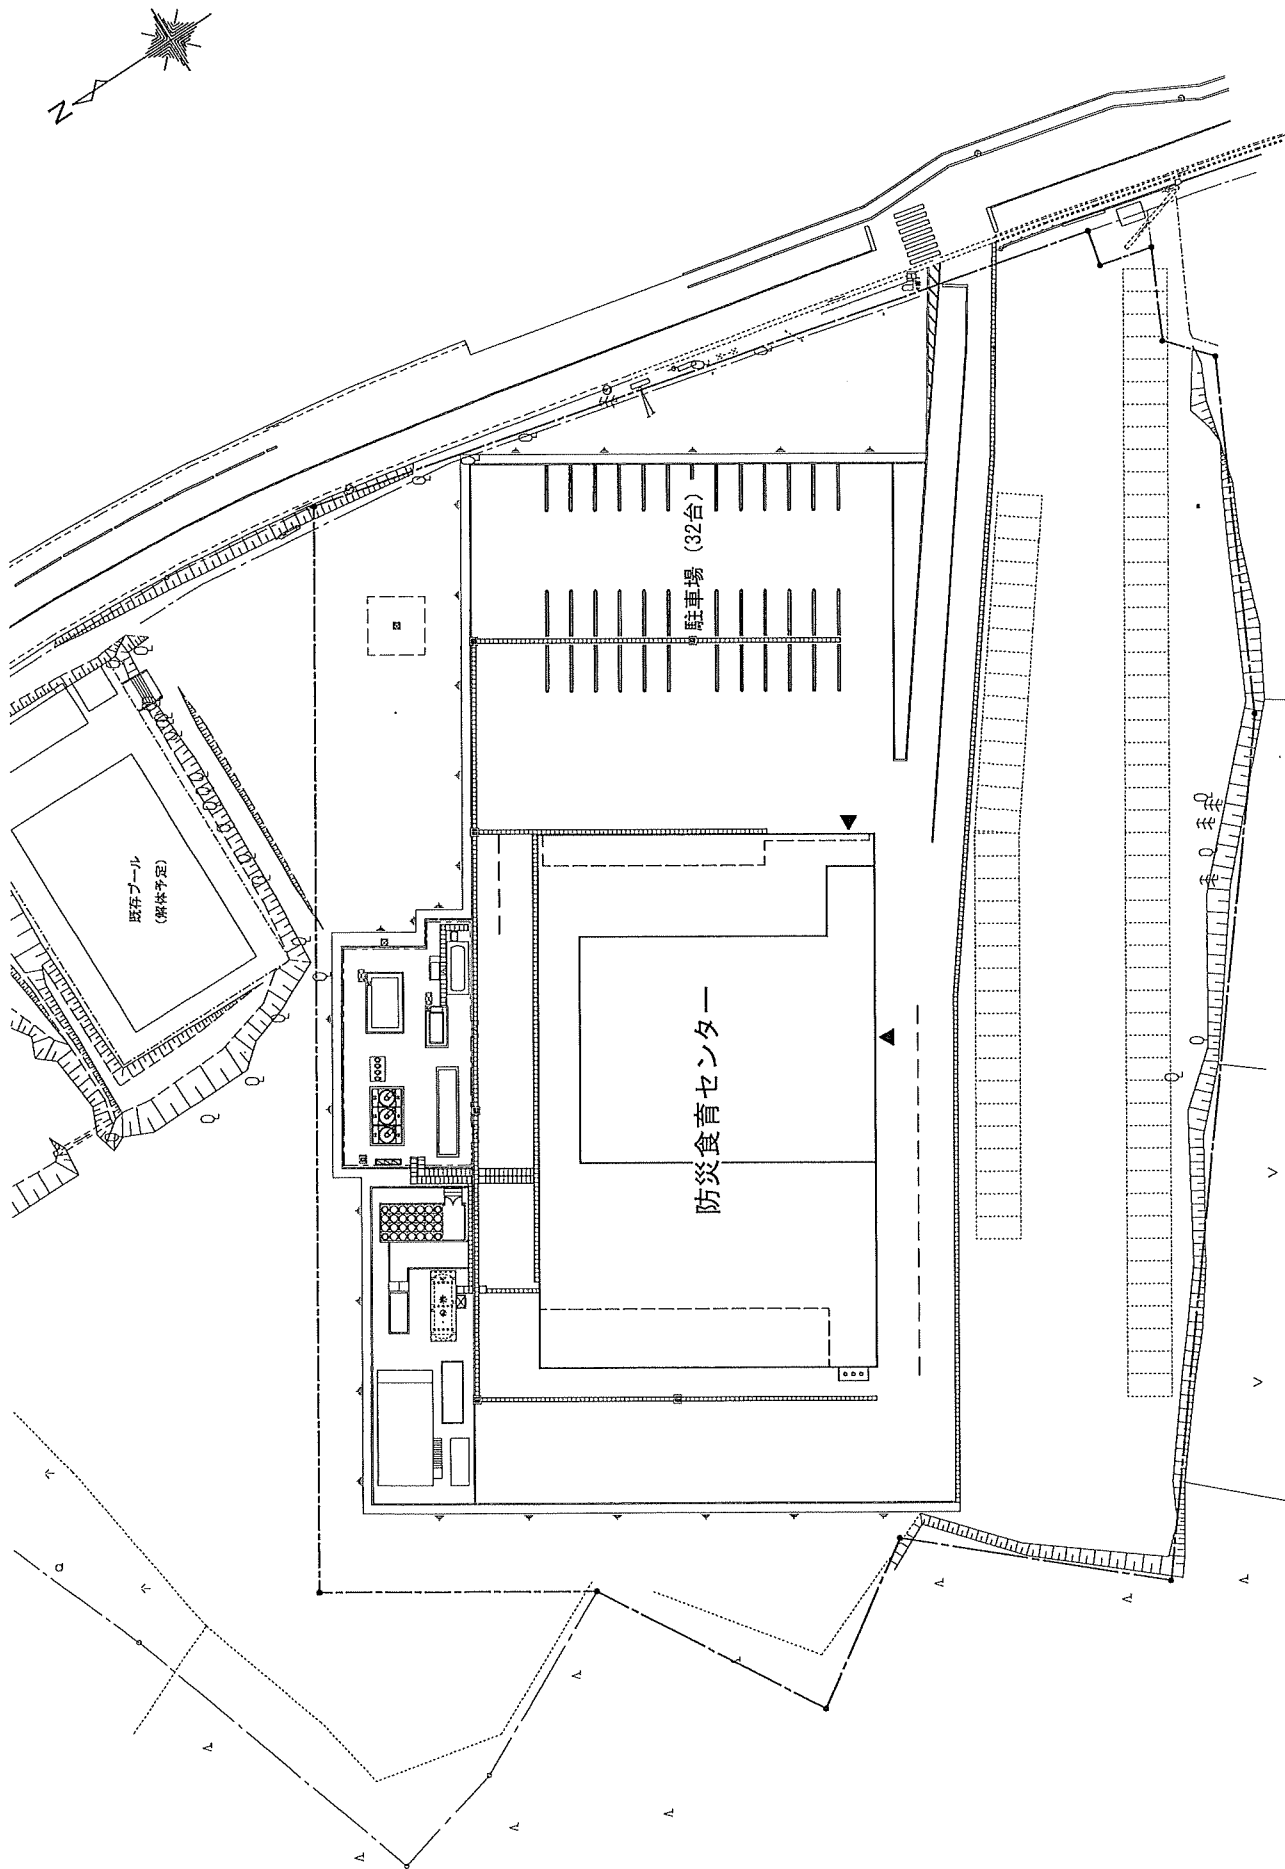



配置図 縮尺1/800

工事名称 (仮称) むつ市防災食育センター建設工事

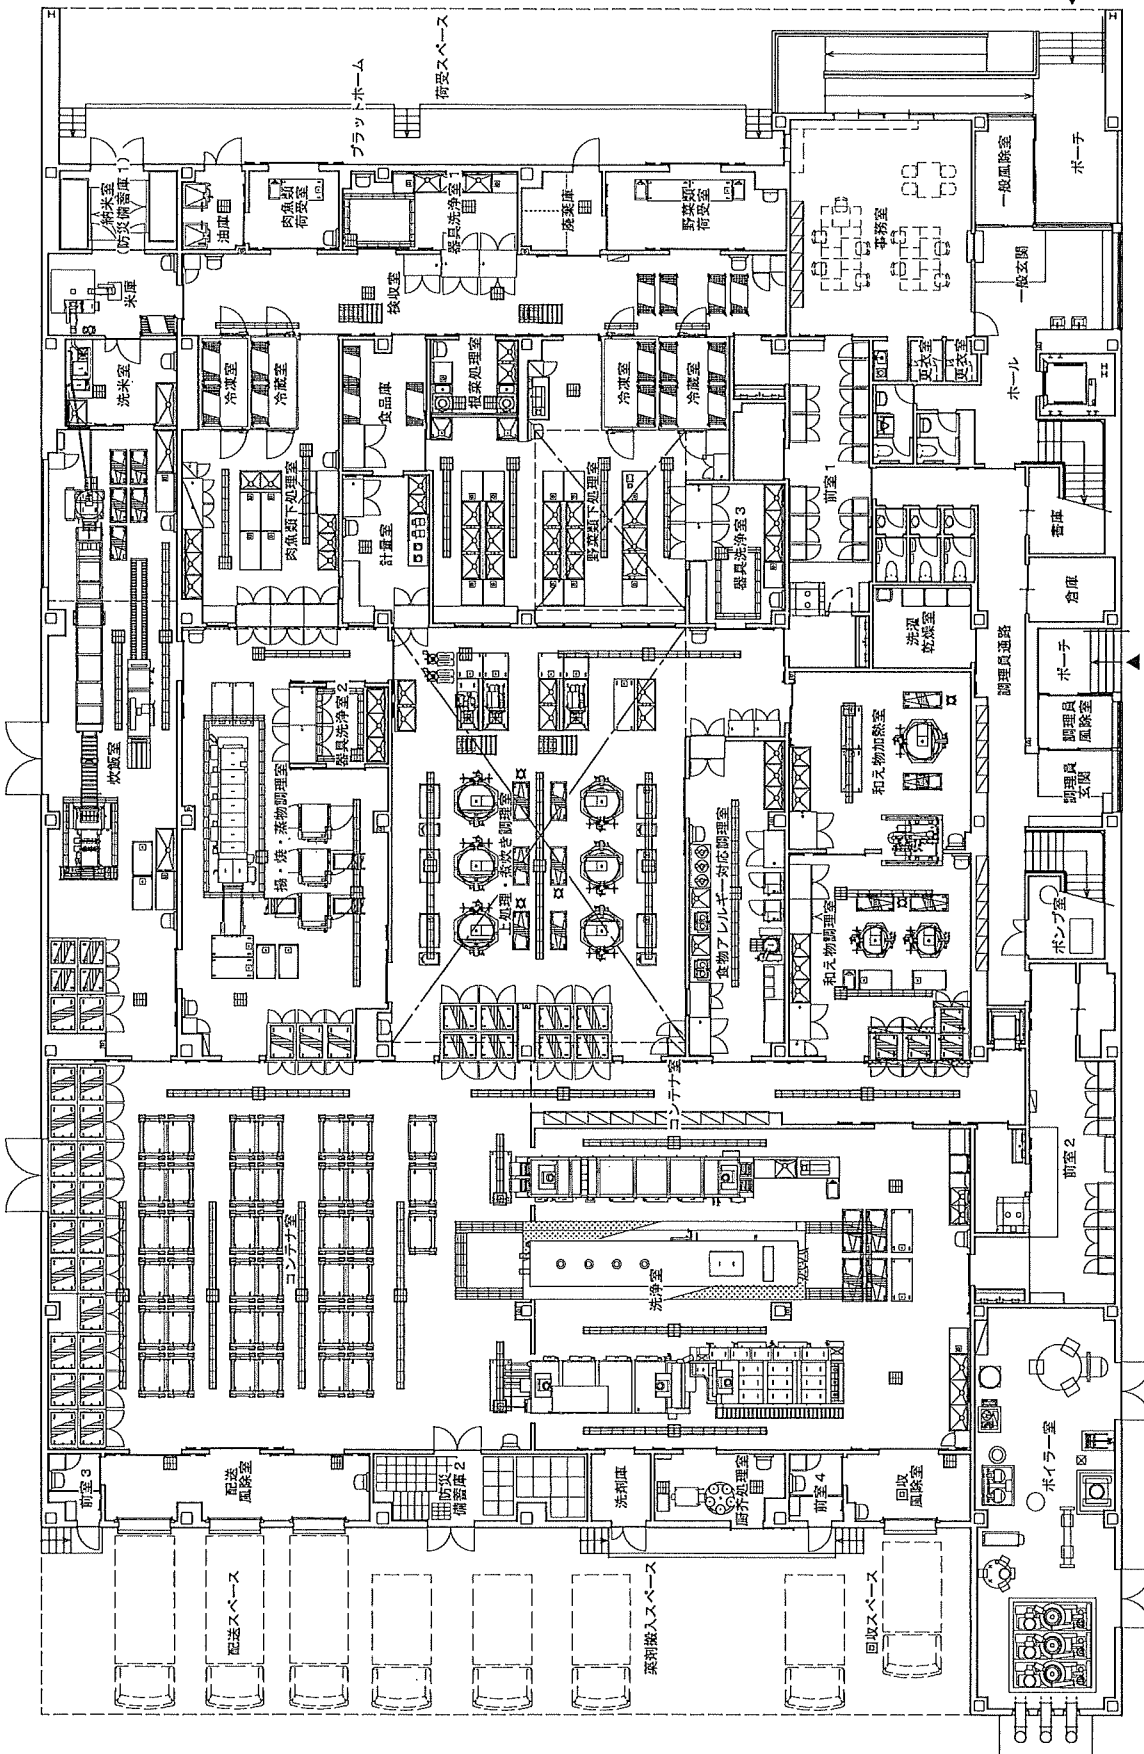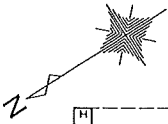


1階平面図 縮尺1/250

工事名称 (仮称) むつ市防災食育センター建設工事

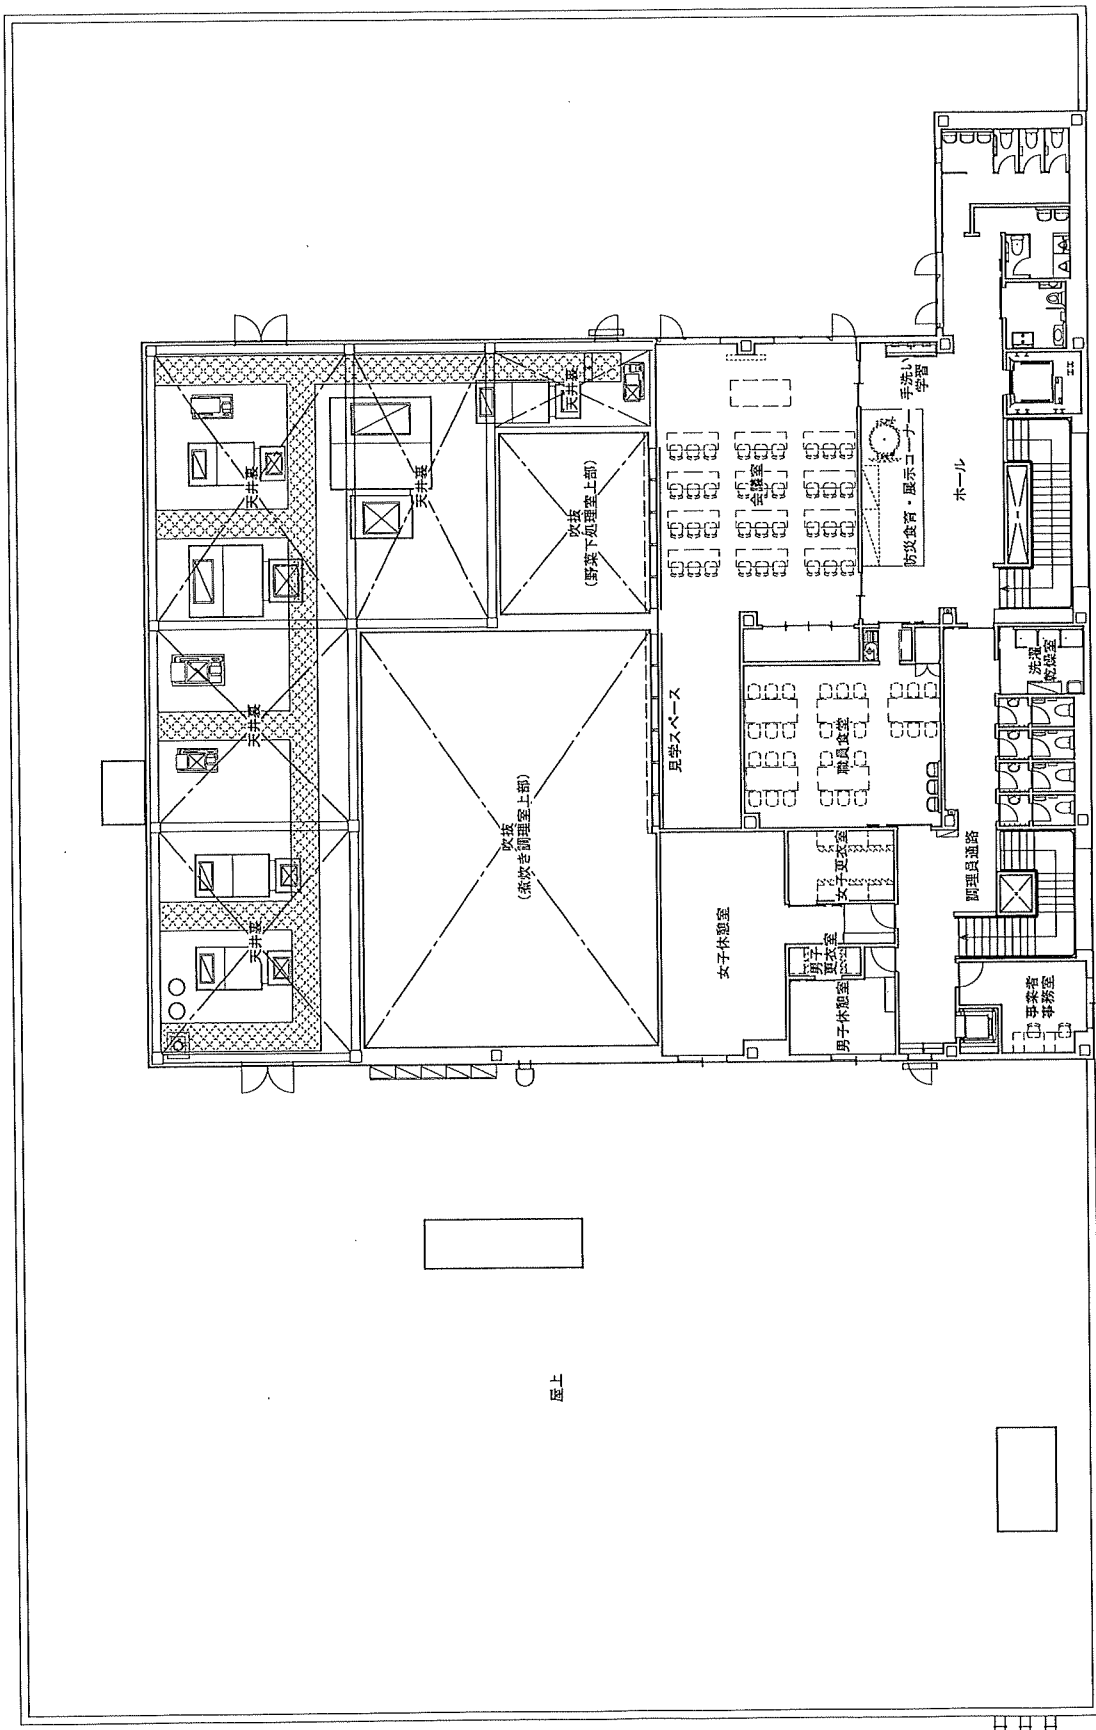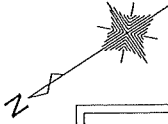


2階平面図 縮尺1/250

工事名称 (仮称) むつ市防災食育センター建設工事

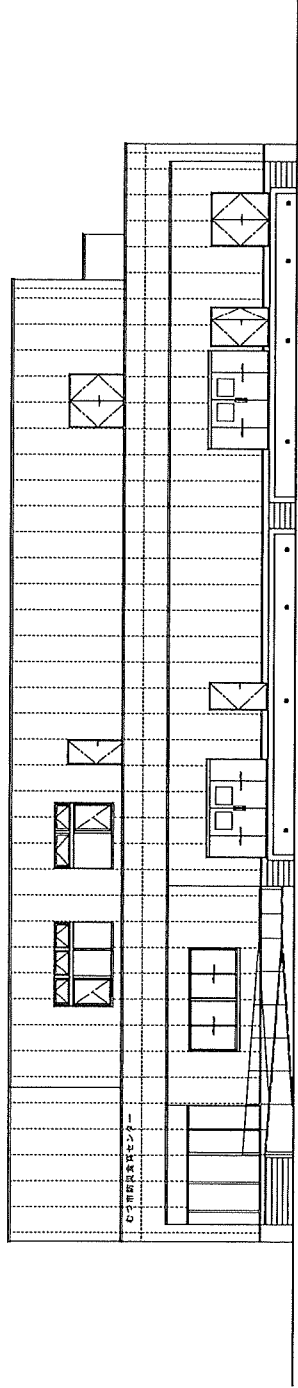


東立面図

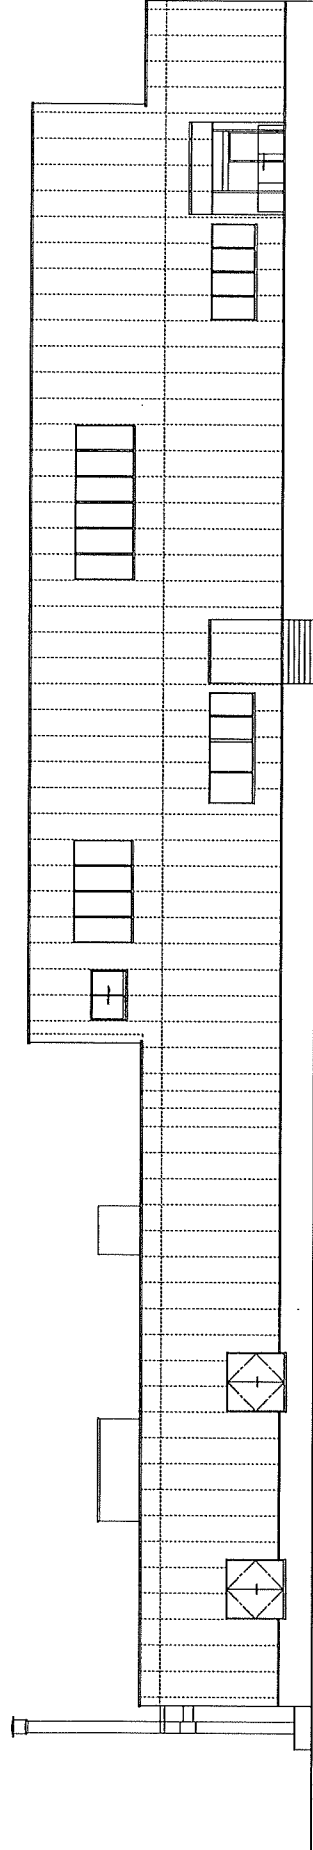


南立面図

工事名称	(仮称) むつ市防災食育センター—建設工事
立面図 1	縮尺1/250

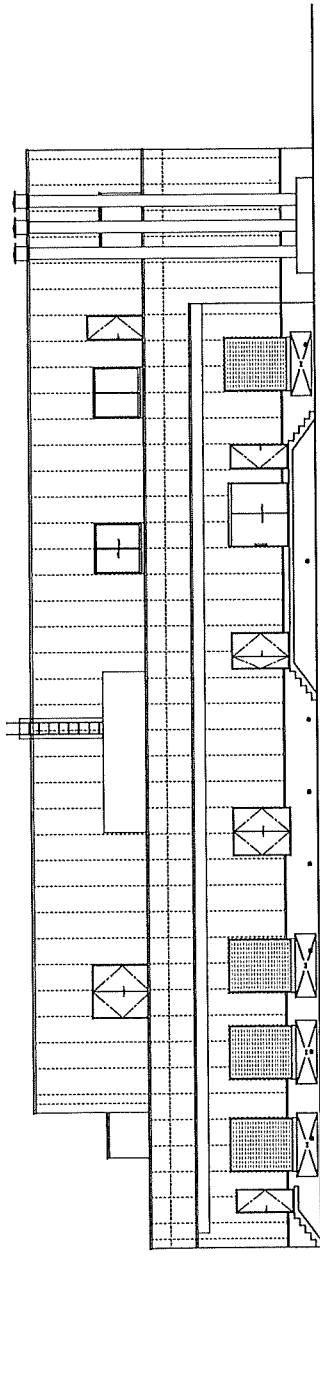

西立面図

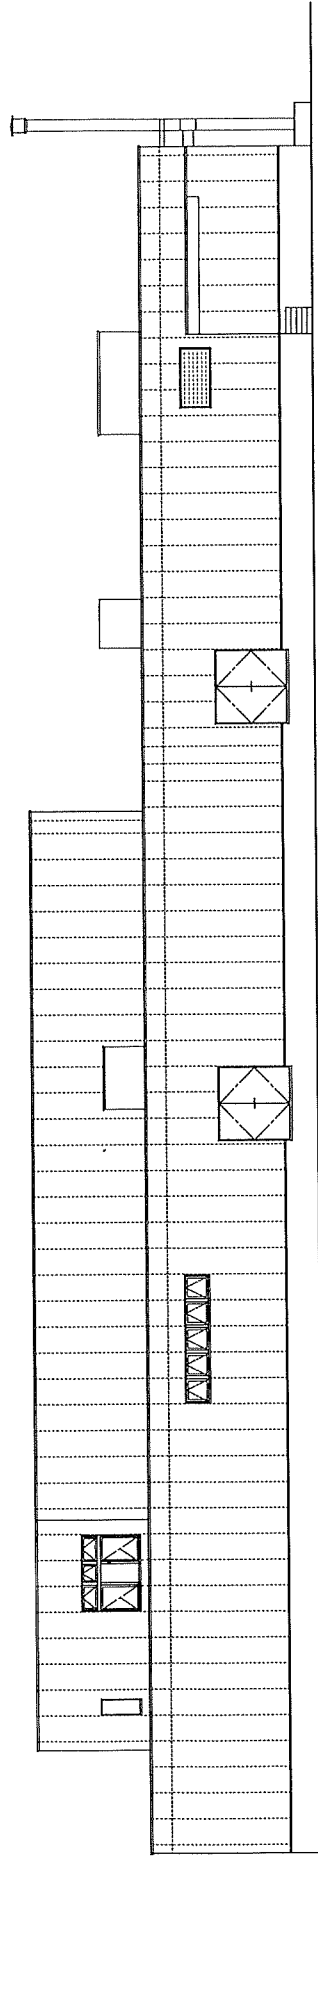

北立面図

工事名称

(仮称) むつ市防災食育センター建設工事

立面図 2

縮尺 1/250

工 事 概 要

- 1 工 事 名 称 (仮称) むつ市防災食育センター建設工事
- 2 工 事 場 所 むつ市大字関根字北関根地内
- 3 工 事 期 間 市が本契約を成立させる旨の意思表示をした日から
令和7年2月14日まで
- 4 請 負 代 金 額 2,981,000,000円
(うち取引に係る消費税及び地方消費税の額は、
271,000,000円である。)
- 5 建 築 概 要
 - 構 造 鉄骨造 2階建て
 - 建築面積 2,207.57㎡
 - 床面積 2,607.24㎡
 - 主 要 室 炊飯室 肉魚類下処理室
野菜類下処理室 揚・焼・蒸物調理室
上処理・煮炊き調理室 食物アレルギー対応調理室
和え物加熱室 和え物調理室
洗浄室 食品庫
冷凍室 冷蔵室
コンテナ室 防災・食育展示ホール
事務室 見学スペース付き会議室
荷受けスペース 配送スペース
- 6 設 備 工 事 概 要
 - 電 気 設 備 工 事
 - ・ 電 灯 設 備
 - ・ 動 力 設 備
 - ・ 受 変 電 設 備
 - ・ 発 電 設 備
 - ・ 電 熱 設 備

- ・ 構内交換設備
- ・ 拡声設備
- ・ 音響設備
- ・ 構内情報通信網設備
- ・ 電気時計設備
- ・ 誘導支援設備
- ・ 監視カメラ設備
- ・ 構内配電線路
- ・ 構内通信線路
- ・ 自動火災報知器設備

○ 機械設備工事

- ・ 給排水衛生設備
- ・ 空気調和設備

○ 厨房設備工事

- ・ 厨房設備設置
- ・ 転倒防止金具取付
- ・ 天吊り消毒装置吊下げ
- ・ プレハブ冷蔵庫、冷凍庫冷媒配管

入 札 状 況

(仮称) むつ市防災食育センター建設工事

入札年月日 令和5年6月19日

入 札 参 加 者	入 札 書 記 載 金 額 (円)
山内・野村・ユアテック 特定建設工事共同企業体	落札 2,710,000,000
熊谷・橋本・むつ電業 特定建設工事共同企業体	2,722,000,000

※ 契約金額は、入札書記載金額に当該金額の100分の10に相当する額を加算した金額である。

