


# むつ都市計画公園の変更(むつ市決定)計画図

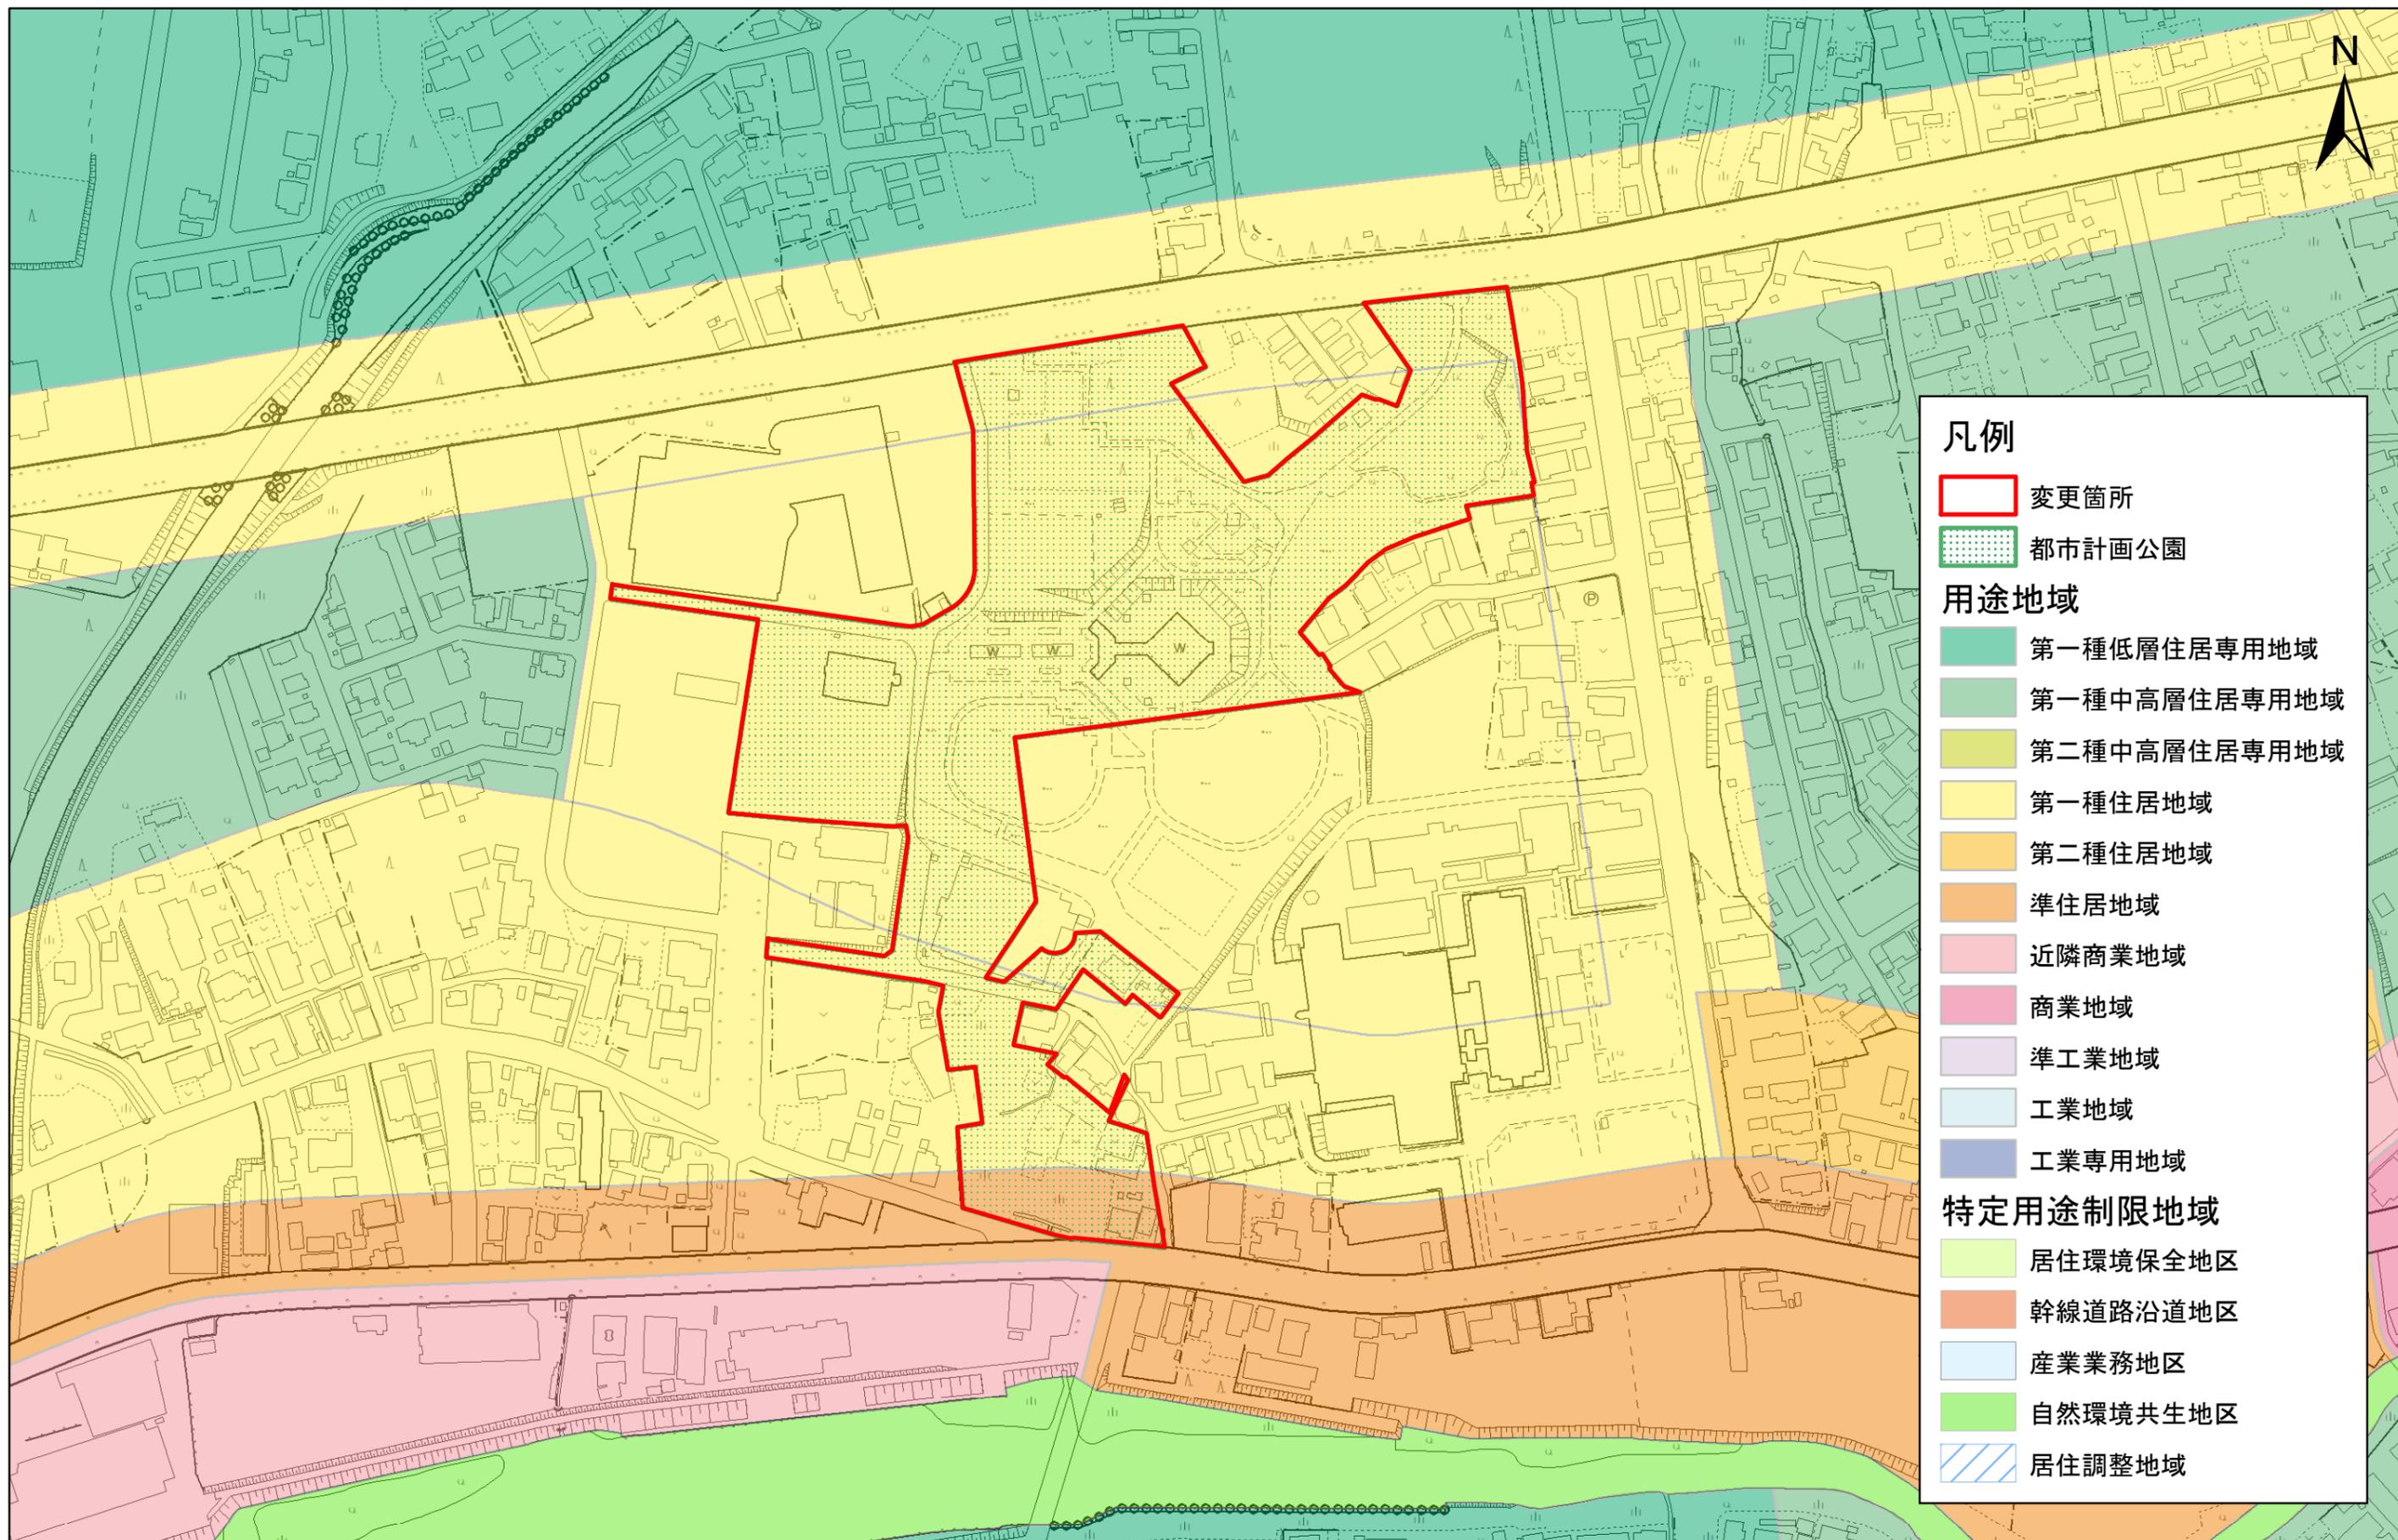

## 凡例

変更箇所

都市計画公園

## 用途地域

第一種低層住居専用地域

第一種中高層住居専用地域

第二種中高層住居専用地域

第一種住居地域

第二種住居地域

準住居地域

近隣商業地域

商業地域

準工業地域

工業地域

工業専用地域

## 特定用途制限地域

居住環境保全地区

幹線道路沿道地区

産業業務地区

自然環境共生地区

居住調整地域

1:2,500

0 50 100 200 300 400 500メートル