


別図 I

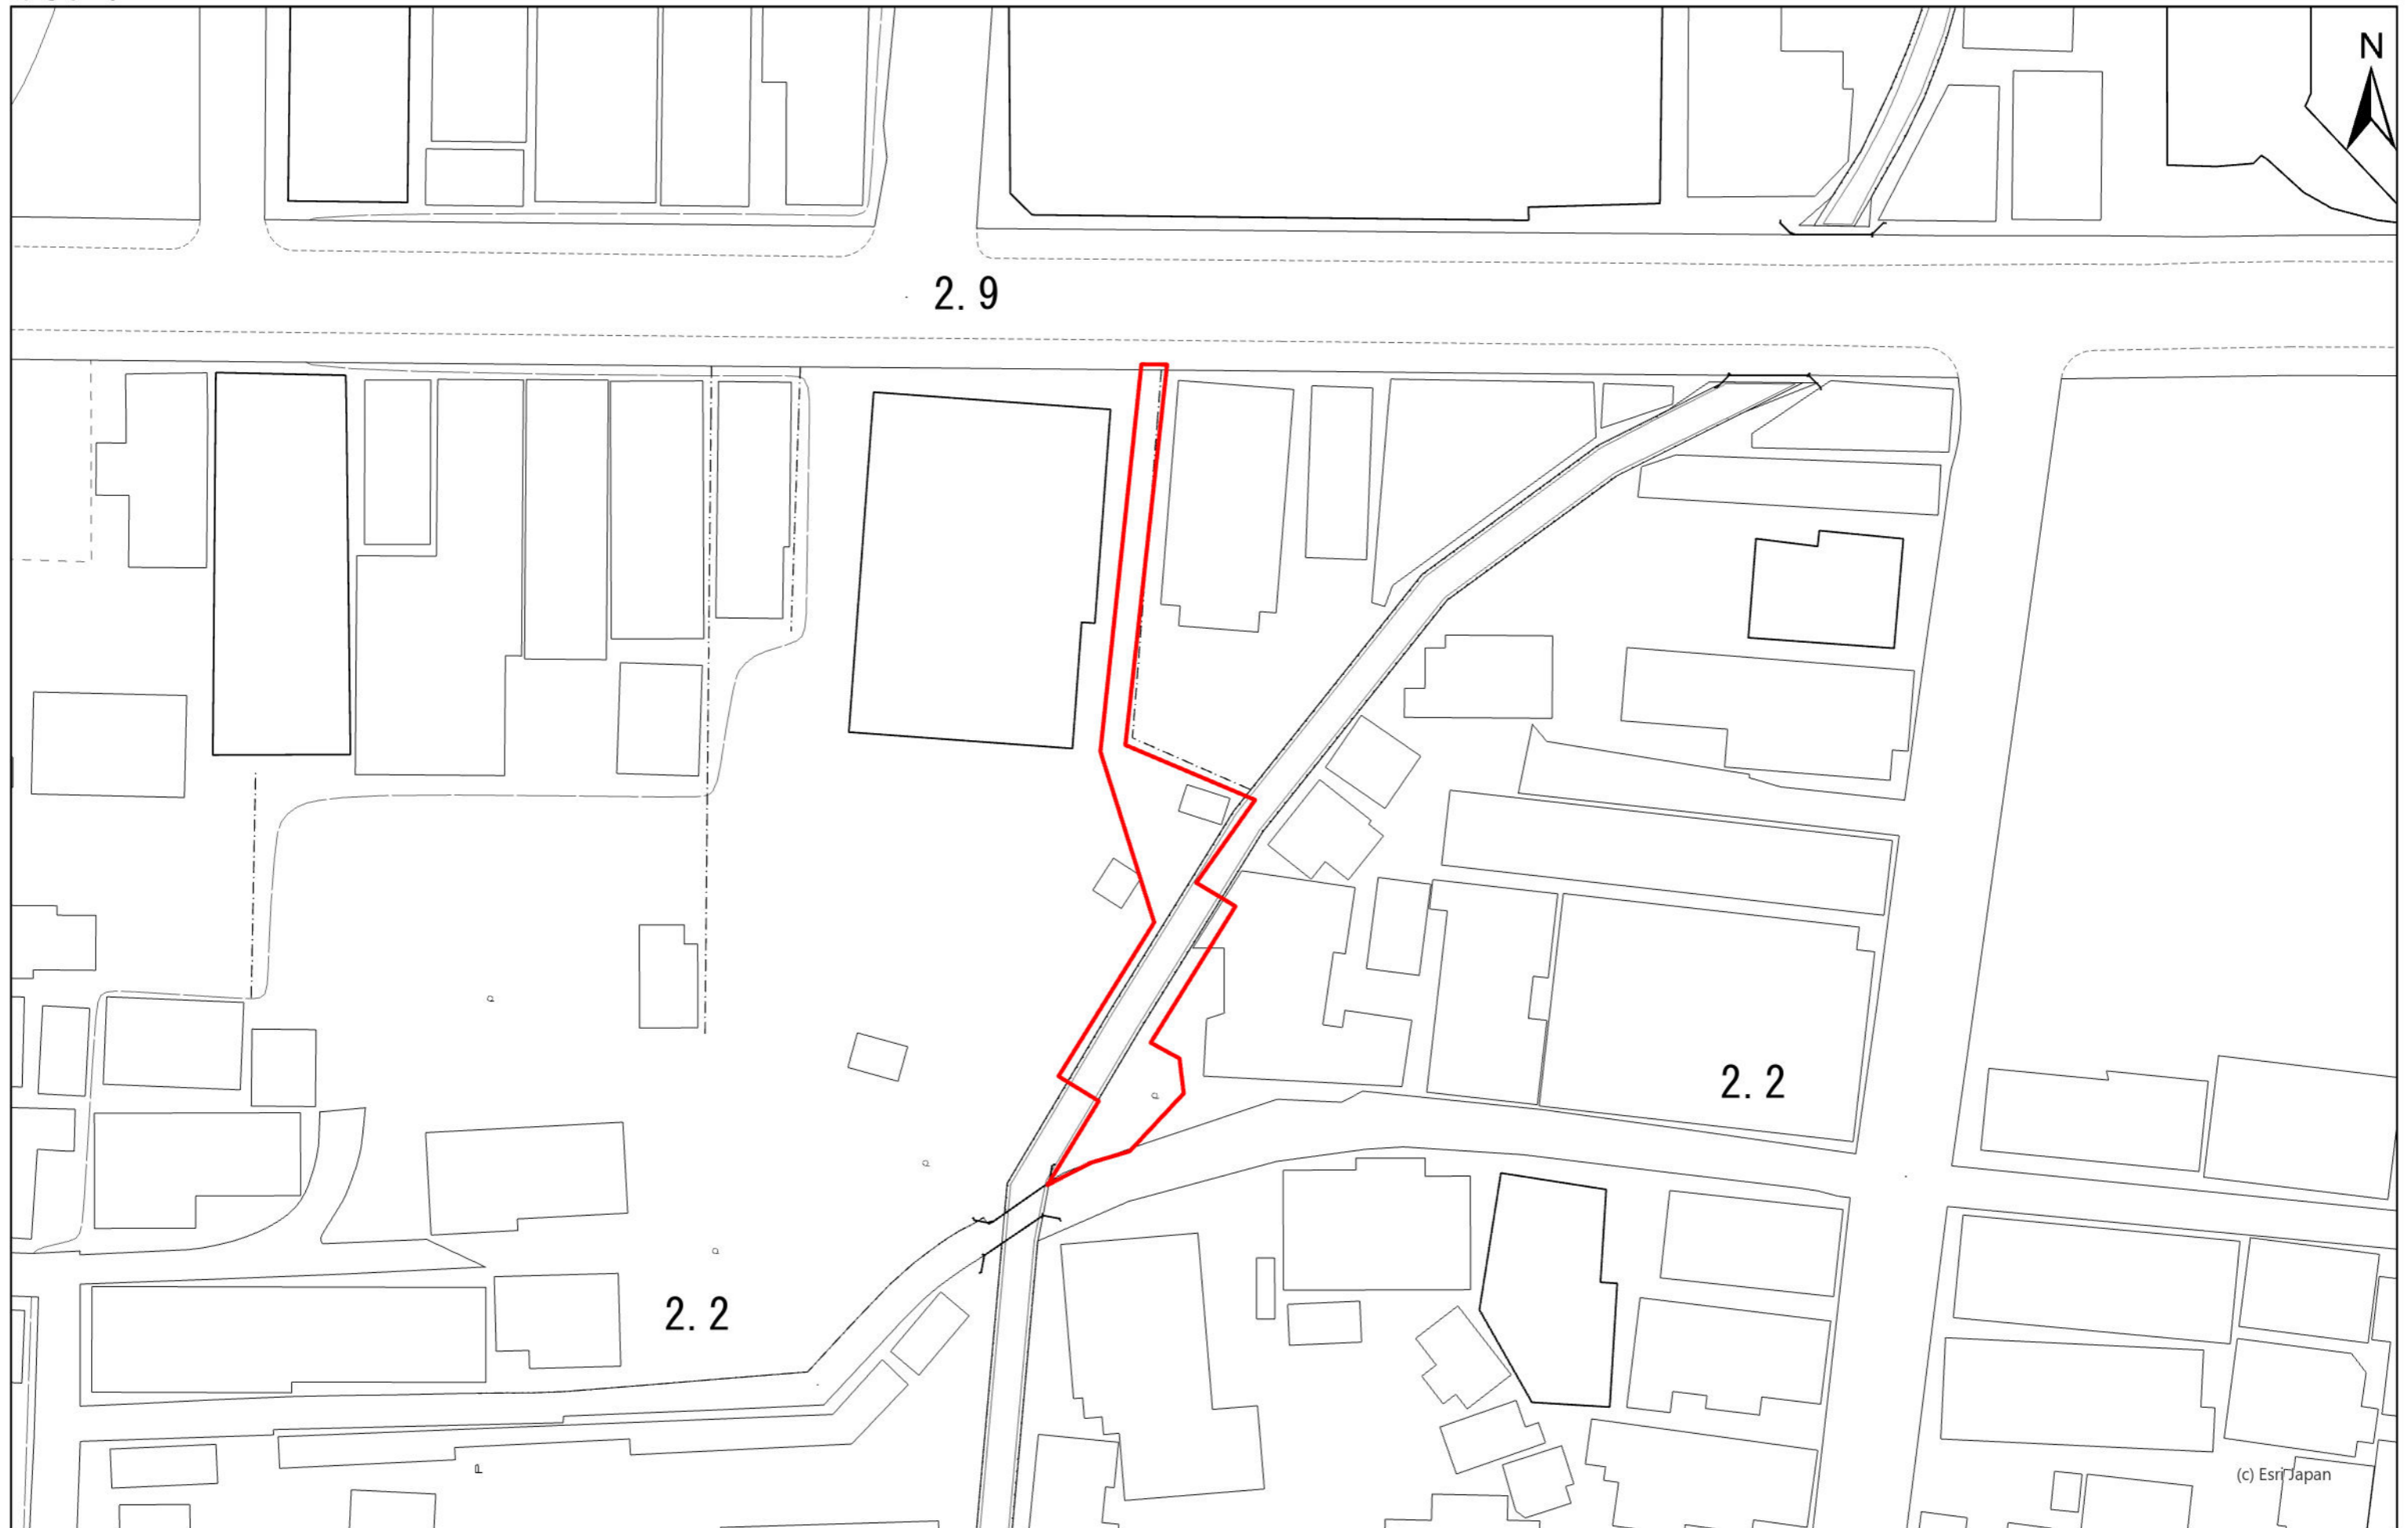

1:500 0 5 10 20 30 40 50 メートル