


別添1  
代官山公園平面図

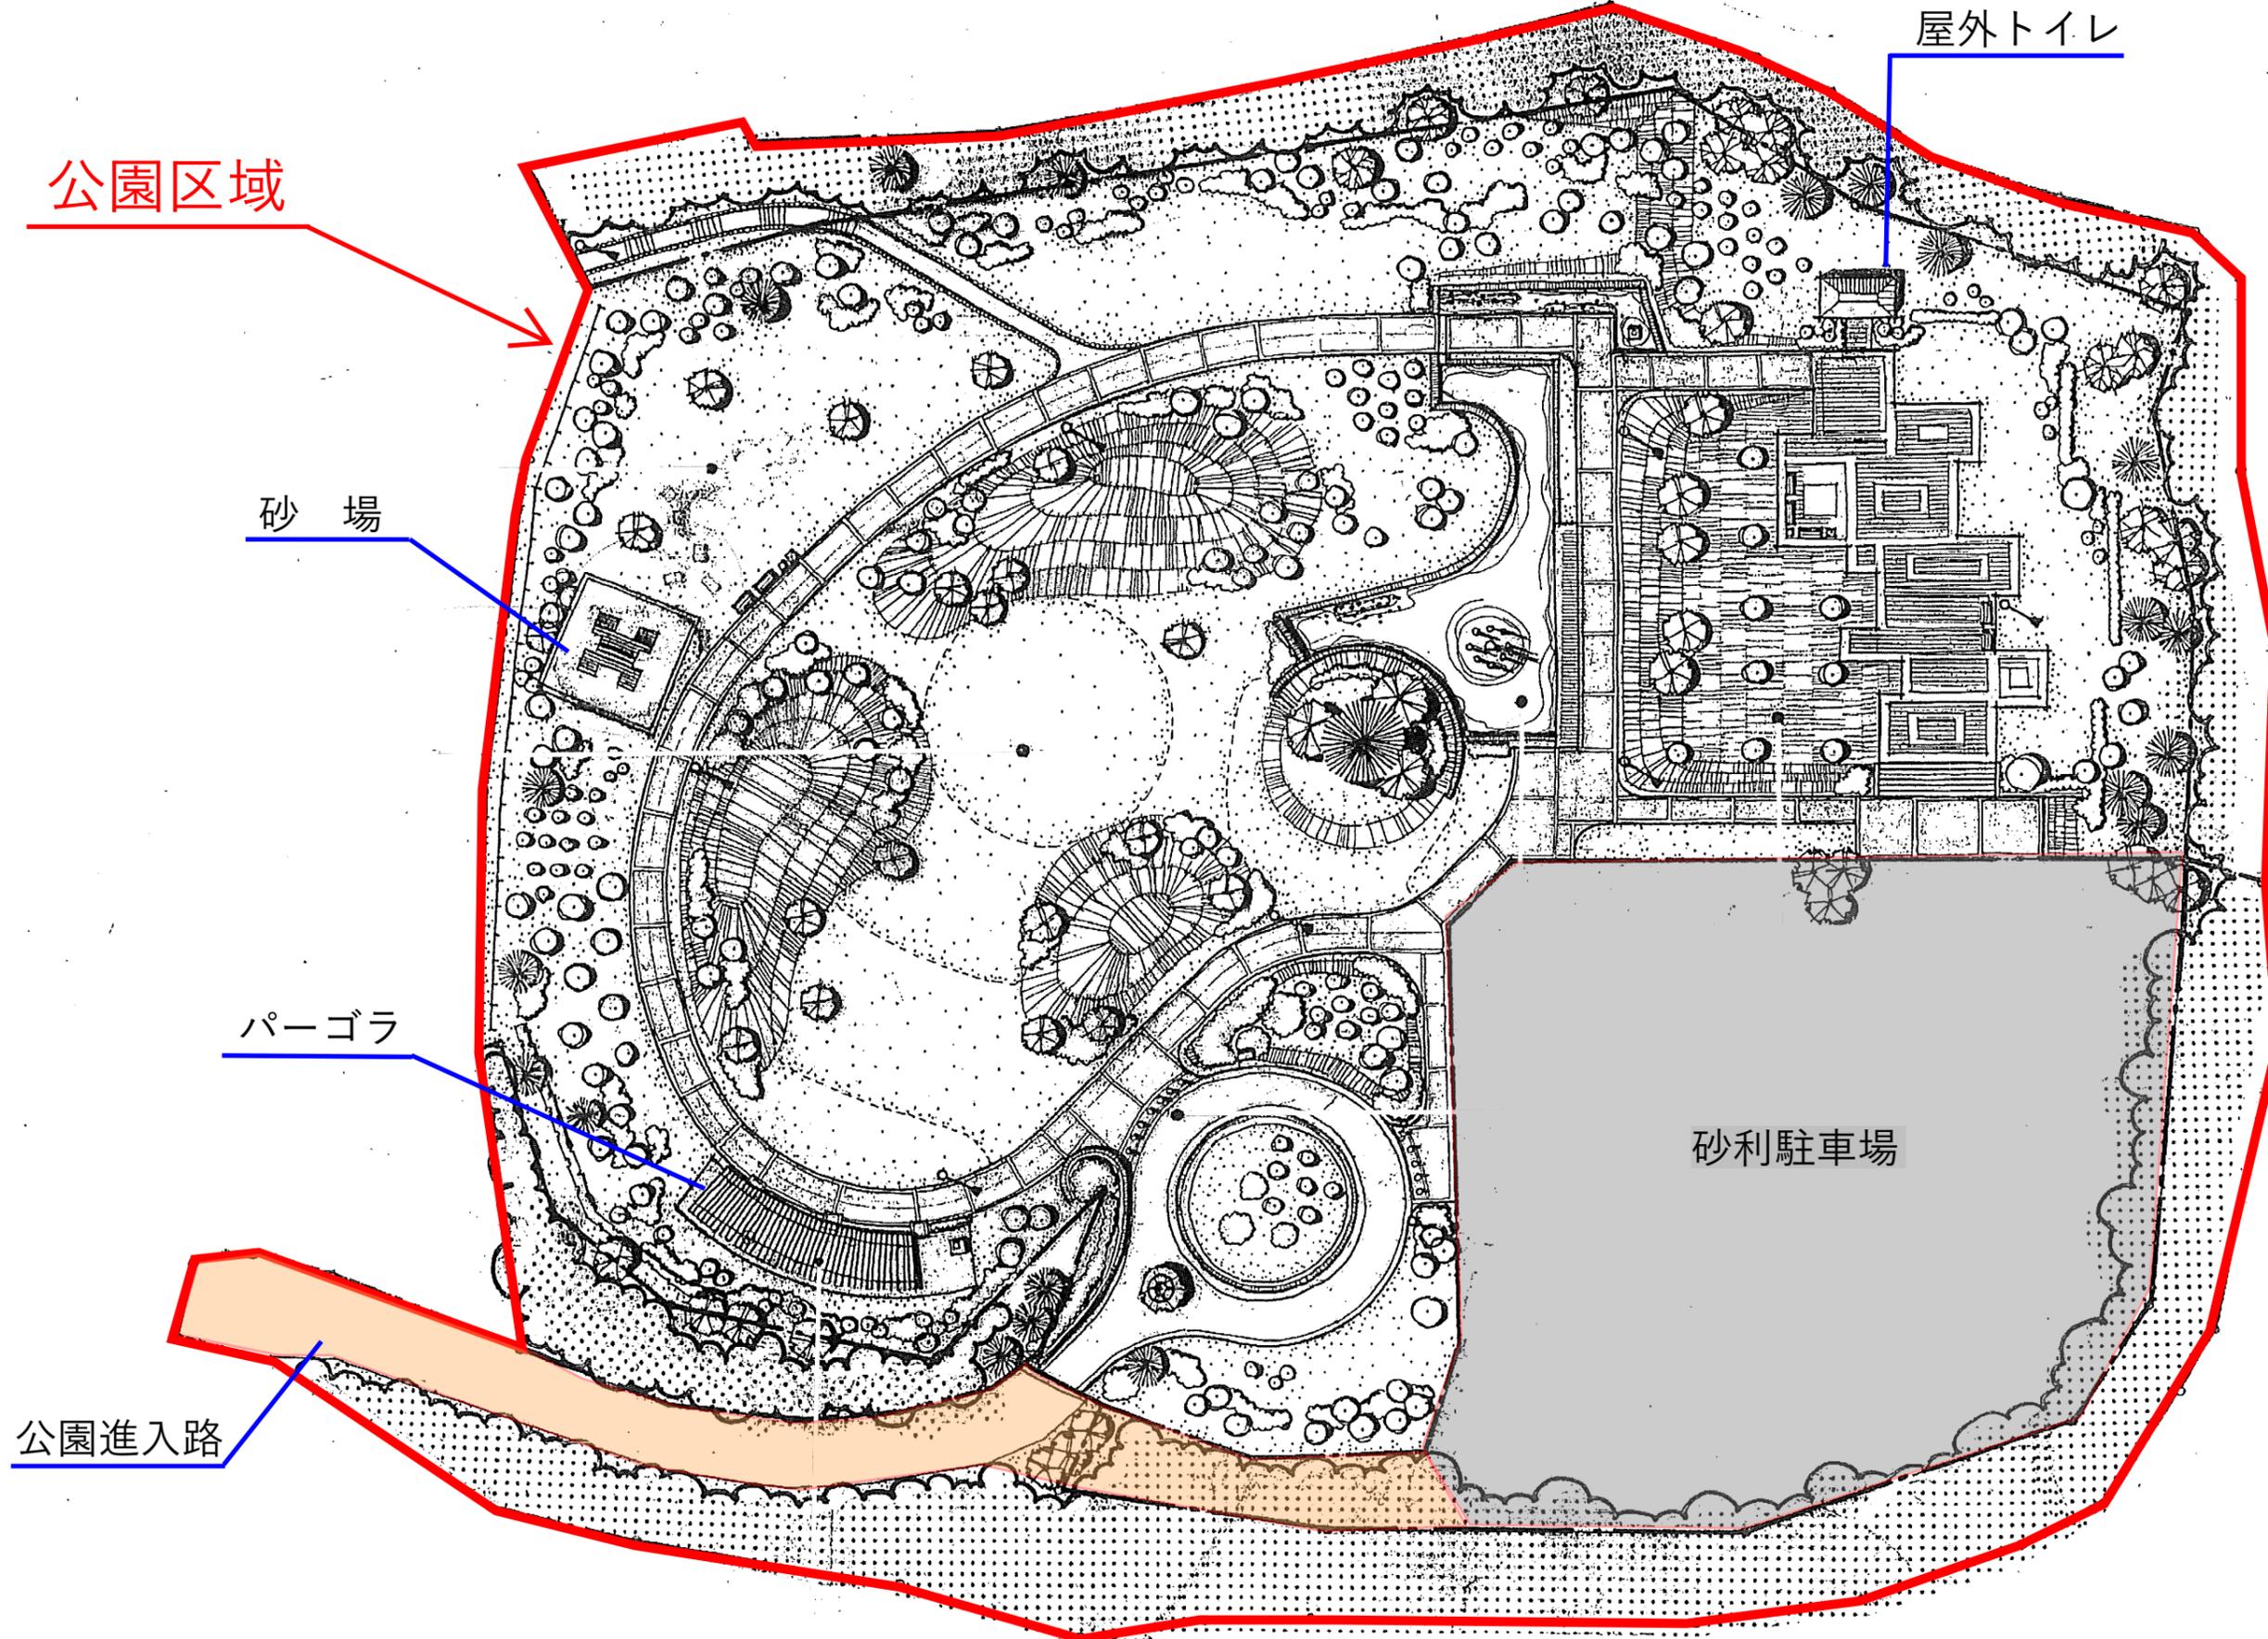

※公園を活用した官民連携によるにぎわい創出のアイデアやご提案をお待ちしております。