


むつ処理区計画図

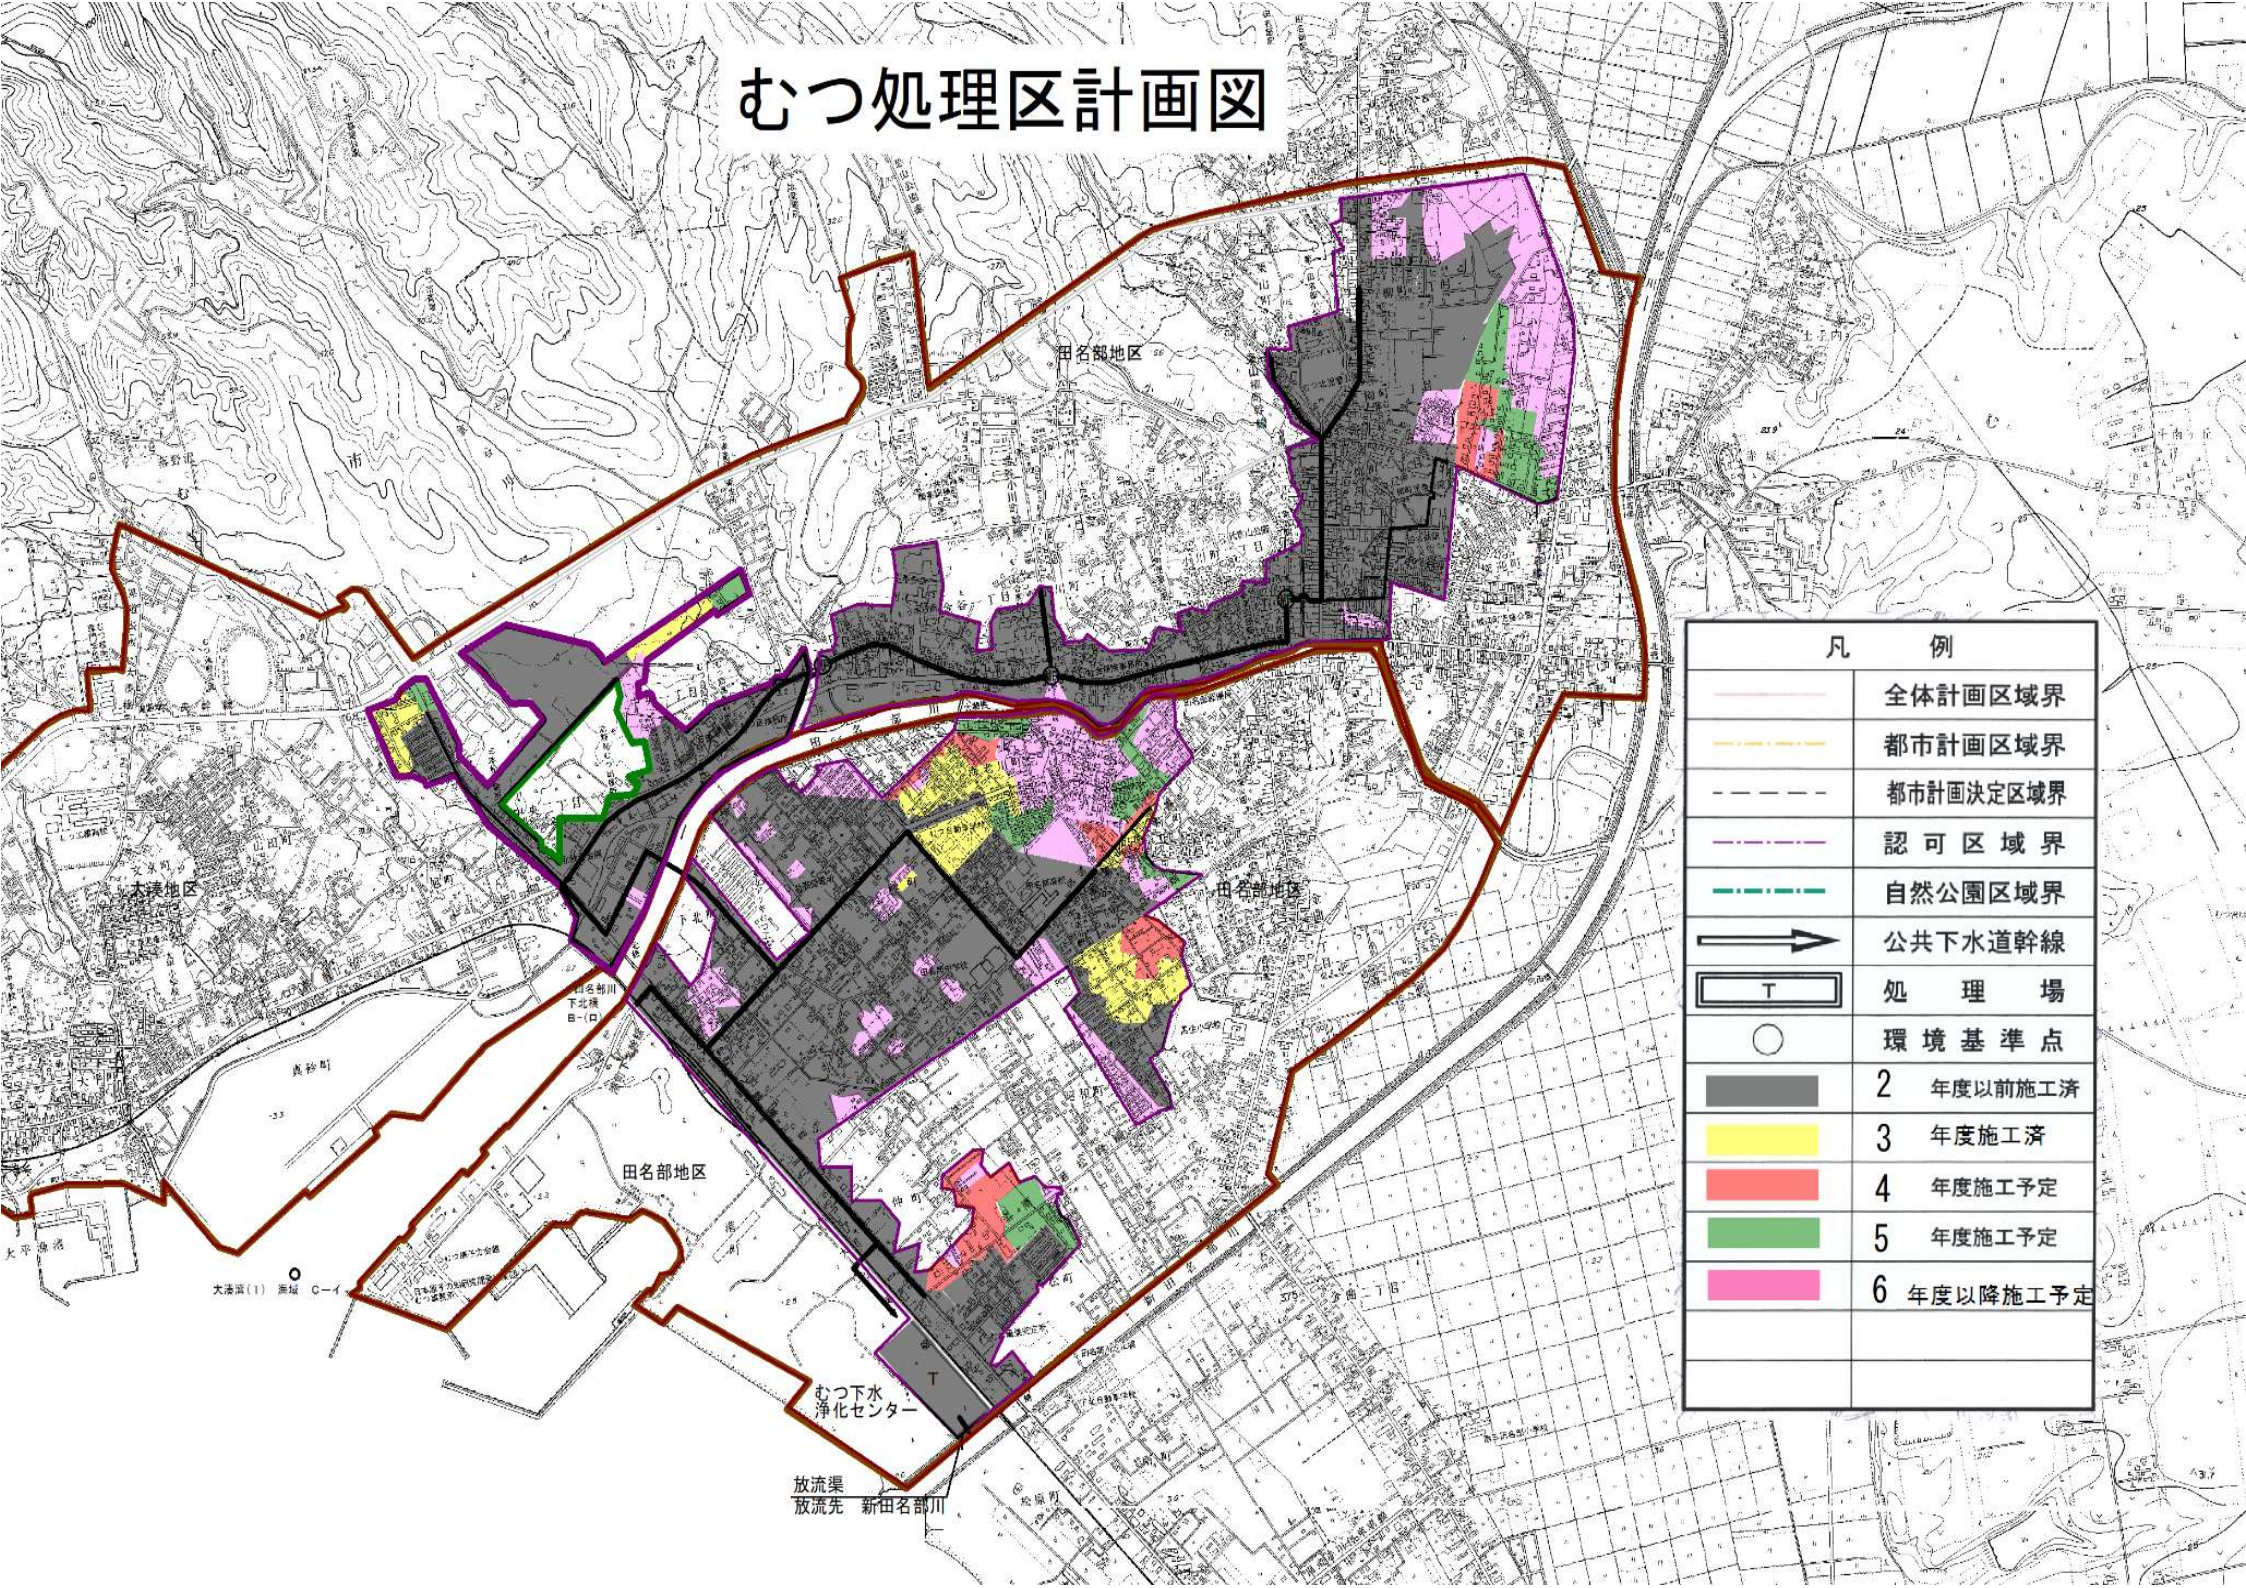

凡 例	
	全体計画区域界
	都市計画区域界
	都市計画決定区域界
	認可区域界
	自然公園区域界
	公共下水道幹線
	処 理 場
	環 境 基 準 点
	2 年度以前施工済
	3 年度施工済
	4 年度施工予定
	5 年度施工予定
	6 年度以降施工予定

むつ下水
浄化センター

放流渠
放流先 新田名部川

田名部地区

田名部地区

田名部地区

大湊地区

大湊(1) 新垣 C-1

真砂町

大湊港

松原町

少部二丁目

田名部川

田名部川
下北橋
B-1(口)