


むつ市川内一般廃棄物最終処分場水質検査採水位置図 (ノンスケール)

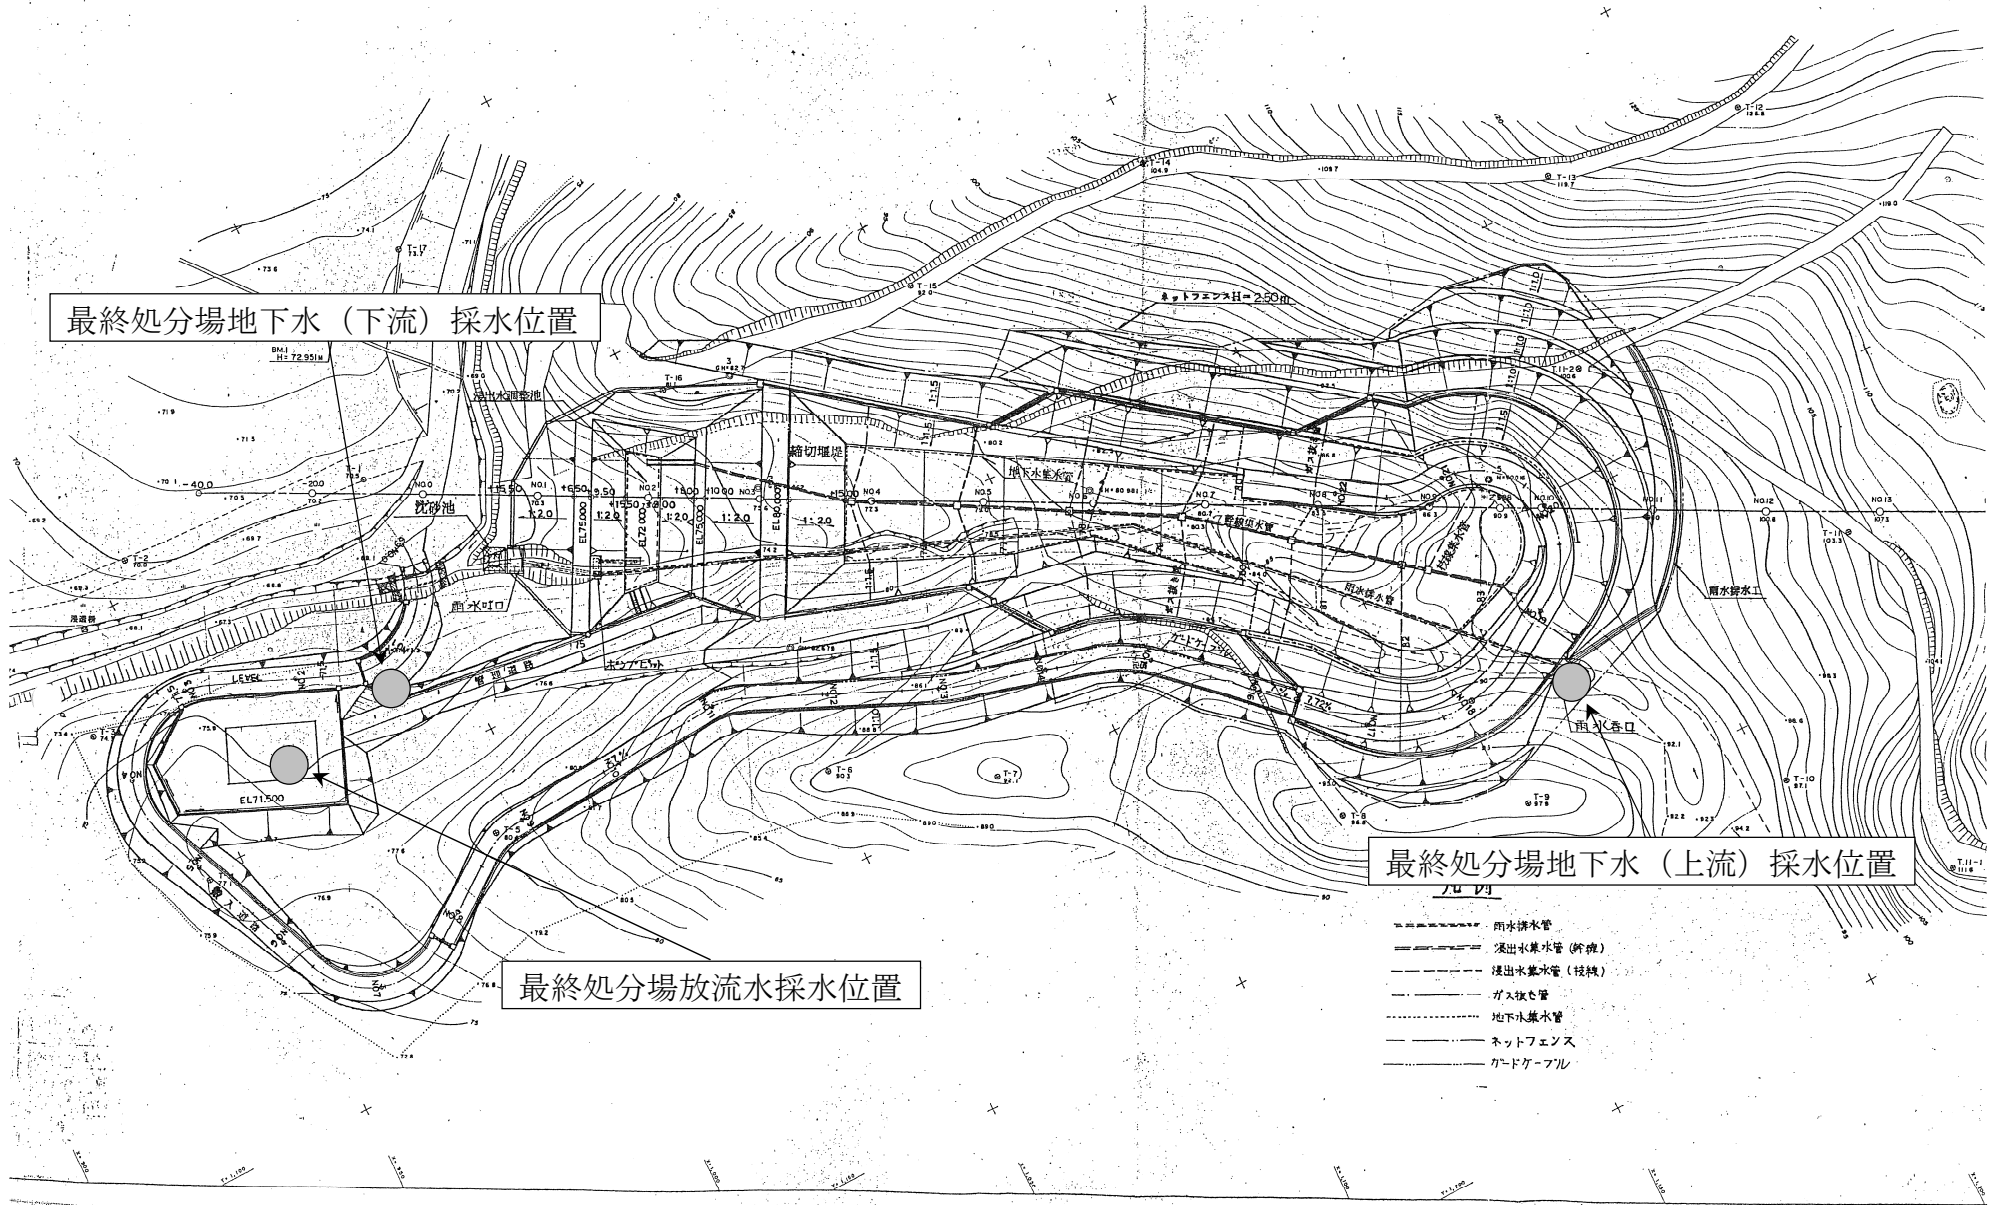

最終処分場地下水 (下流) 採水位置

最終処分場地下水 (上流) 採水位置

最終処分場放流水採水位置

- 雨水排水管
- 浸出水集水管 (新設)
- 浸出水集水管 (既存)
- ガス抜き管
- 地下水集水管
- ネットフェンス
- ガードケ-フル