

大畑地区用途地域変更新旧対照図(むつ市決定)(案)

地区	大畑川周辺地区
変更内容	近隣商業地域 → 第二種住居地域
面積	約2.2ha

地区	国道279号沿道地区
変更内容	近隣商業地域 → 第二種住居地域
面積	約2.1ha

地区	新町地区Ⅰ
変更内容	商業地域 → 近隣商業地域
面積	約4.0ha


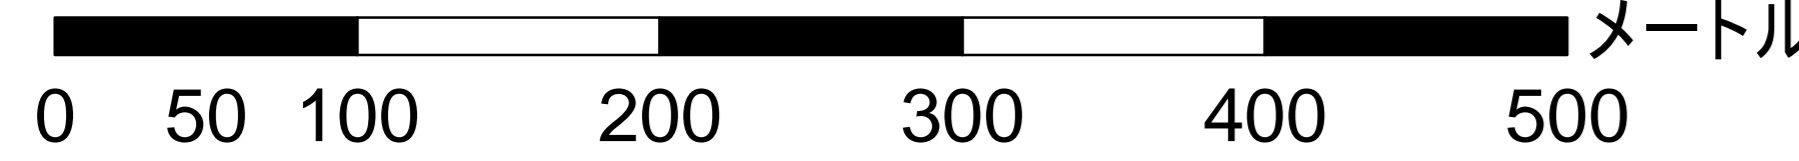
地区	新町地区Ⅱ
変更内容	近隣商業地域 → 第二種住居地域
面積	約0.9ha

地区	正津川平地区
変更内容	準工業地域 → 第一種住居地域
面積	約4.2ha

- 凡例
- 用途地域変更箇所
 - 第一種低層住居専用地域
 - 第一種住居地域
 - 第二種住居地域
 - 近隣商業地域
 - 準工業地域
 - 工業専用地域

大畑地区用途地域変更新旧対照図(むつ市決定)(案)

大畑 1

メートル

0 50 100 200 300 400 500

1:2,500

