


むつ地区用途地域変更字界図(むつ市決定)(案)

- 凡例
- 用途地域変更箇所
 - 字界
 - 第一種低層住居専用地域
 - 第一種中高層住居専用地域
 - 第二種中高層住居専用地域
 - 第一種住居地域
 - 第二種住居地域
 - 準住居地域
 - 近隣商業地域
 - 商業地域
 - 準工業地域
 - 工業地域
 - 工業専用地域

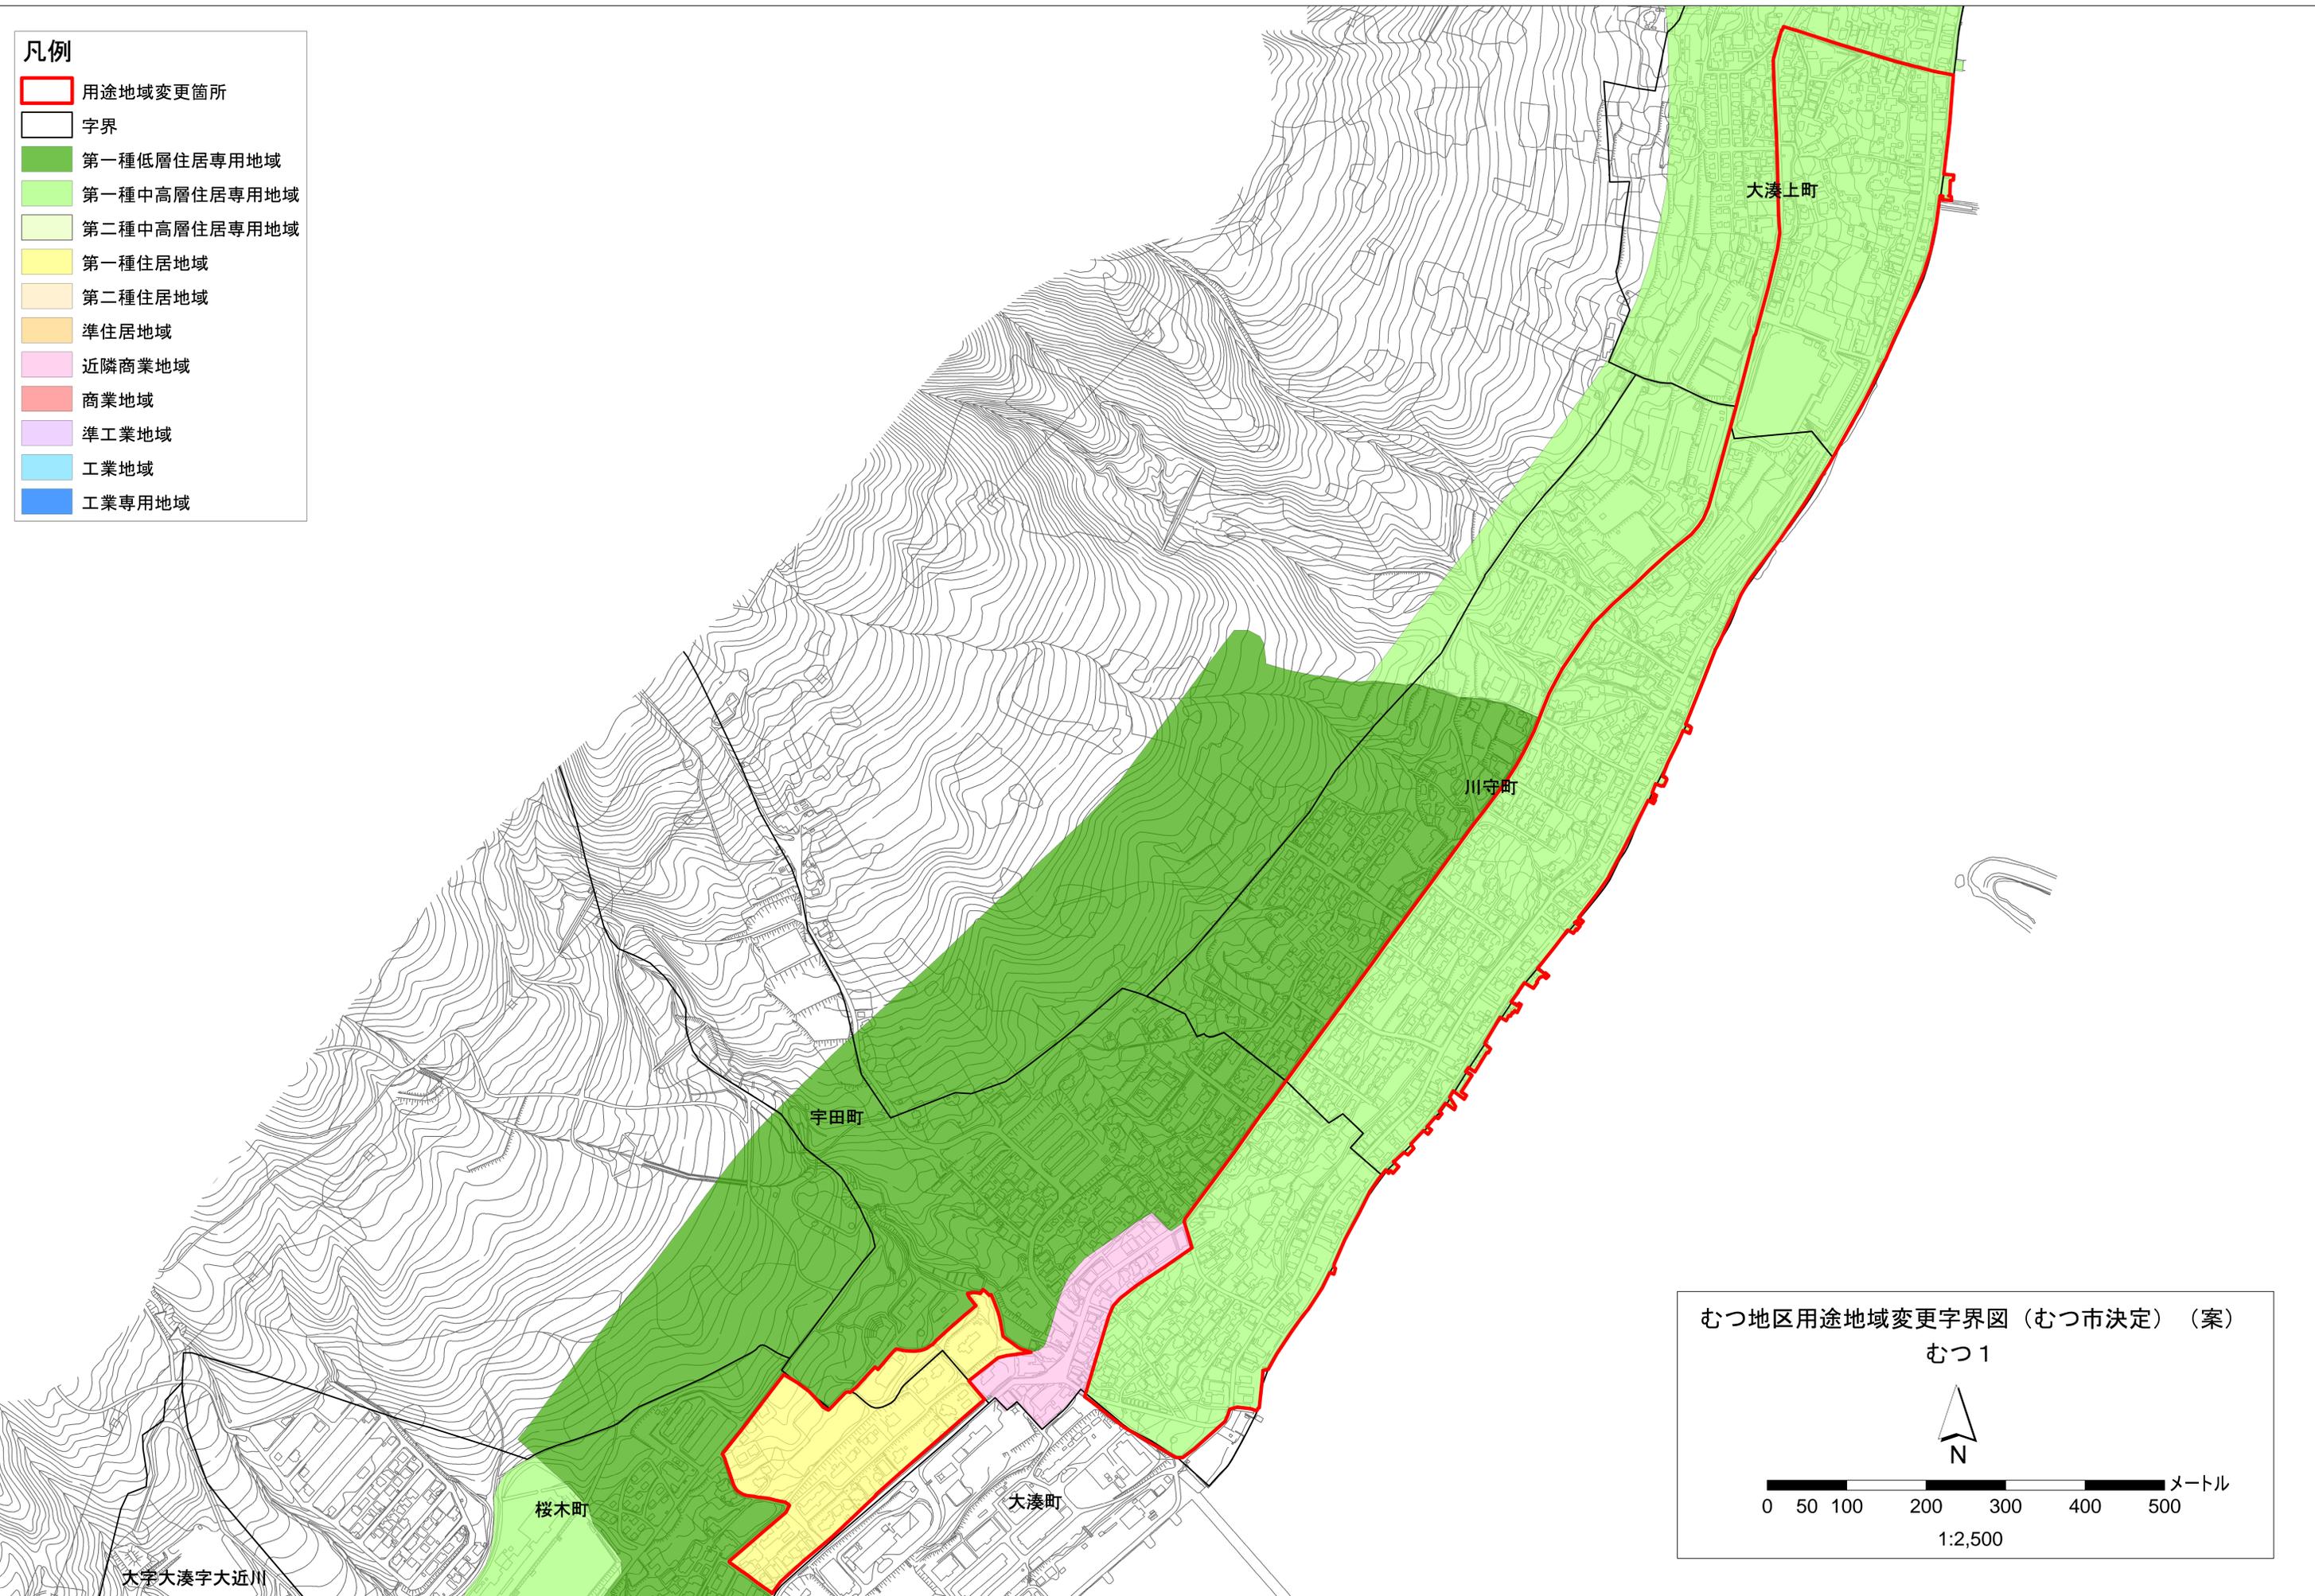

むつ地区用途地域変更字界図(むつ市決定)(案)
むつ1

0 50 100 200 300 400 500メートル
1:2,500

大字大湊字大近川