


# むつ地区用途地域変更字界図(むつ市決定)(案)

- 凡例
- 用途地域変更箇所
  - 字界
  - 第一種低層住居専用地域
  - 第一種中高層住居専用地域
  - 第二種中高層住居専用地域
  - 第一種住居地域
  - 第二種住居地域
  - 準住居地域
  - 近隣商業地域
  - 商業地域
  - 準工業地域
  - 工業地域
  - 工業専用地域

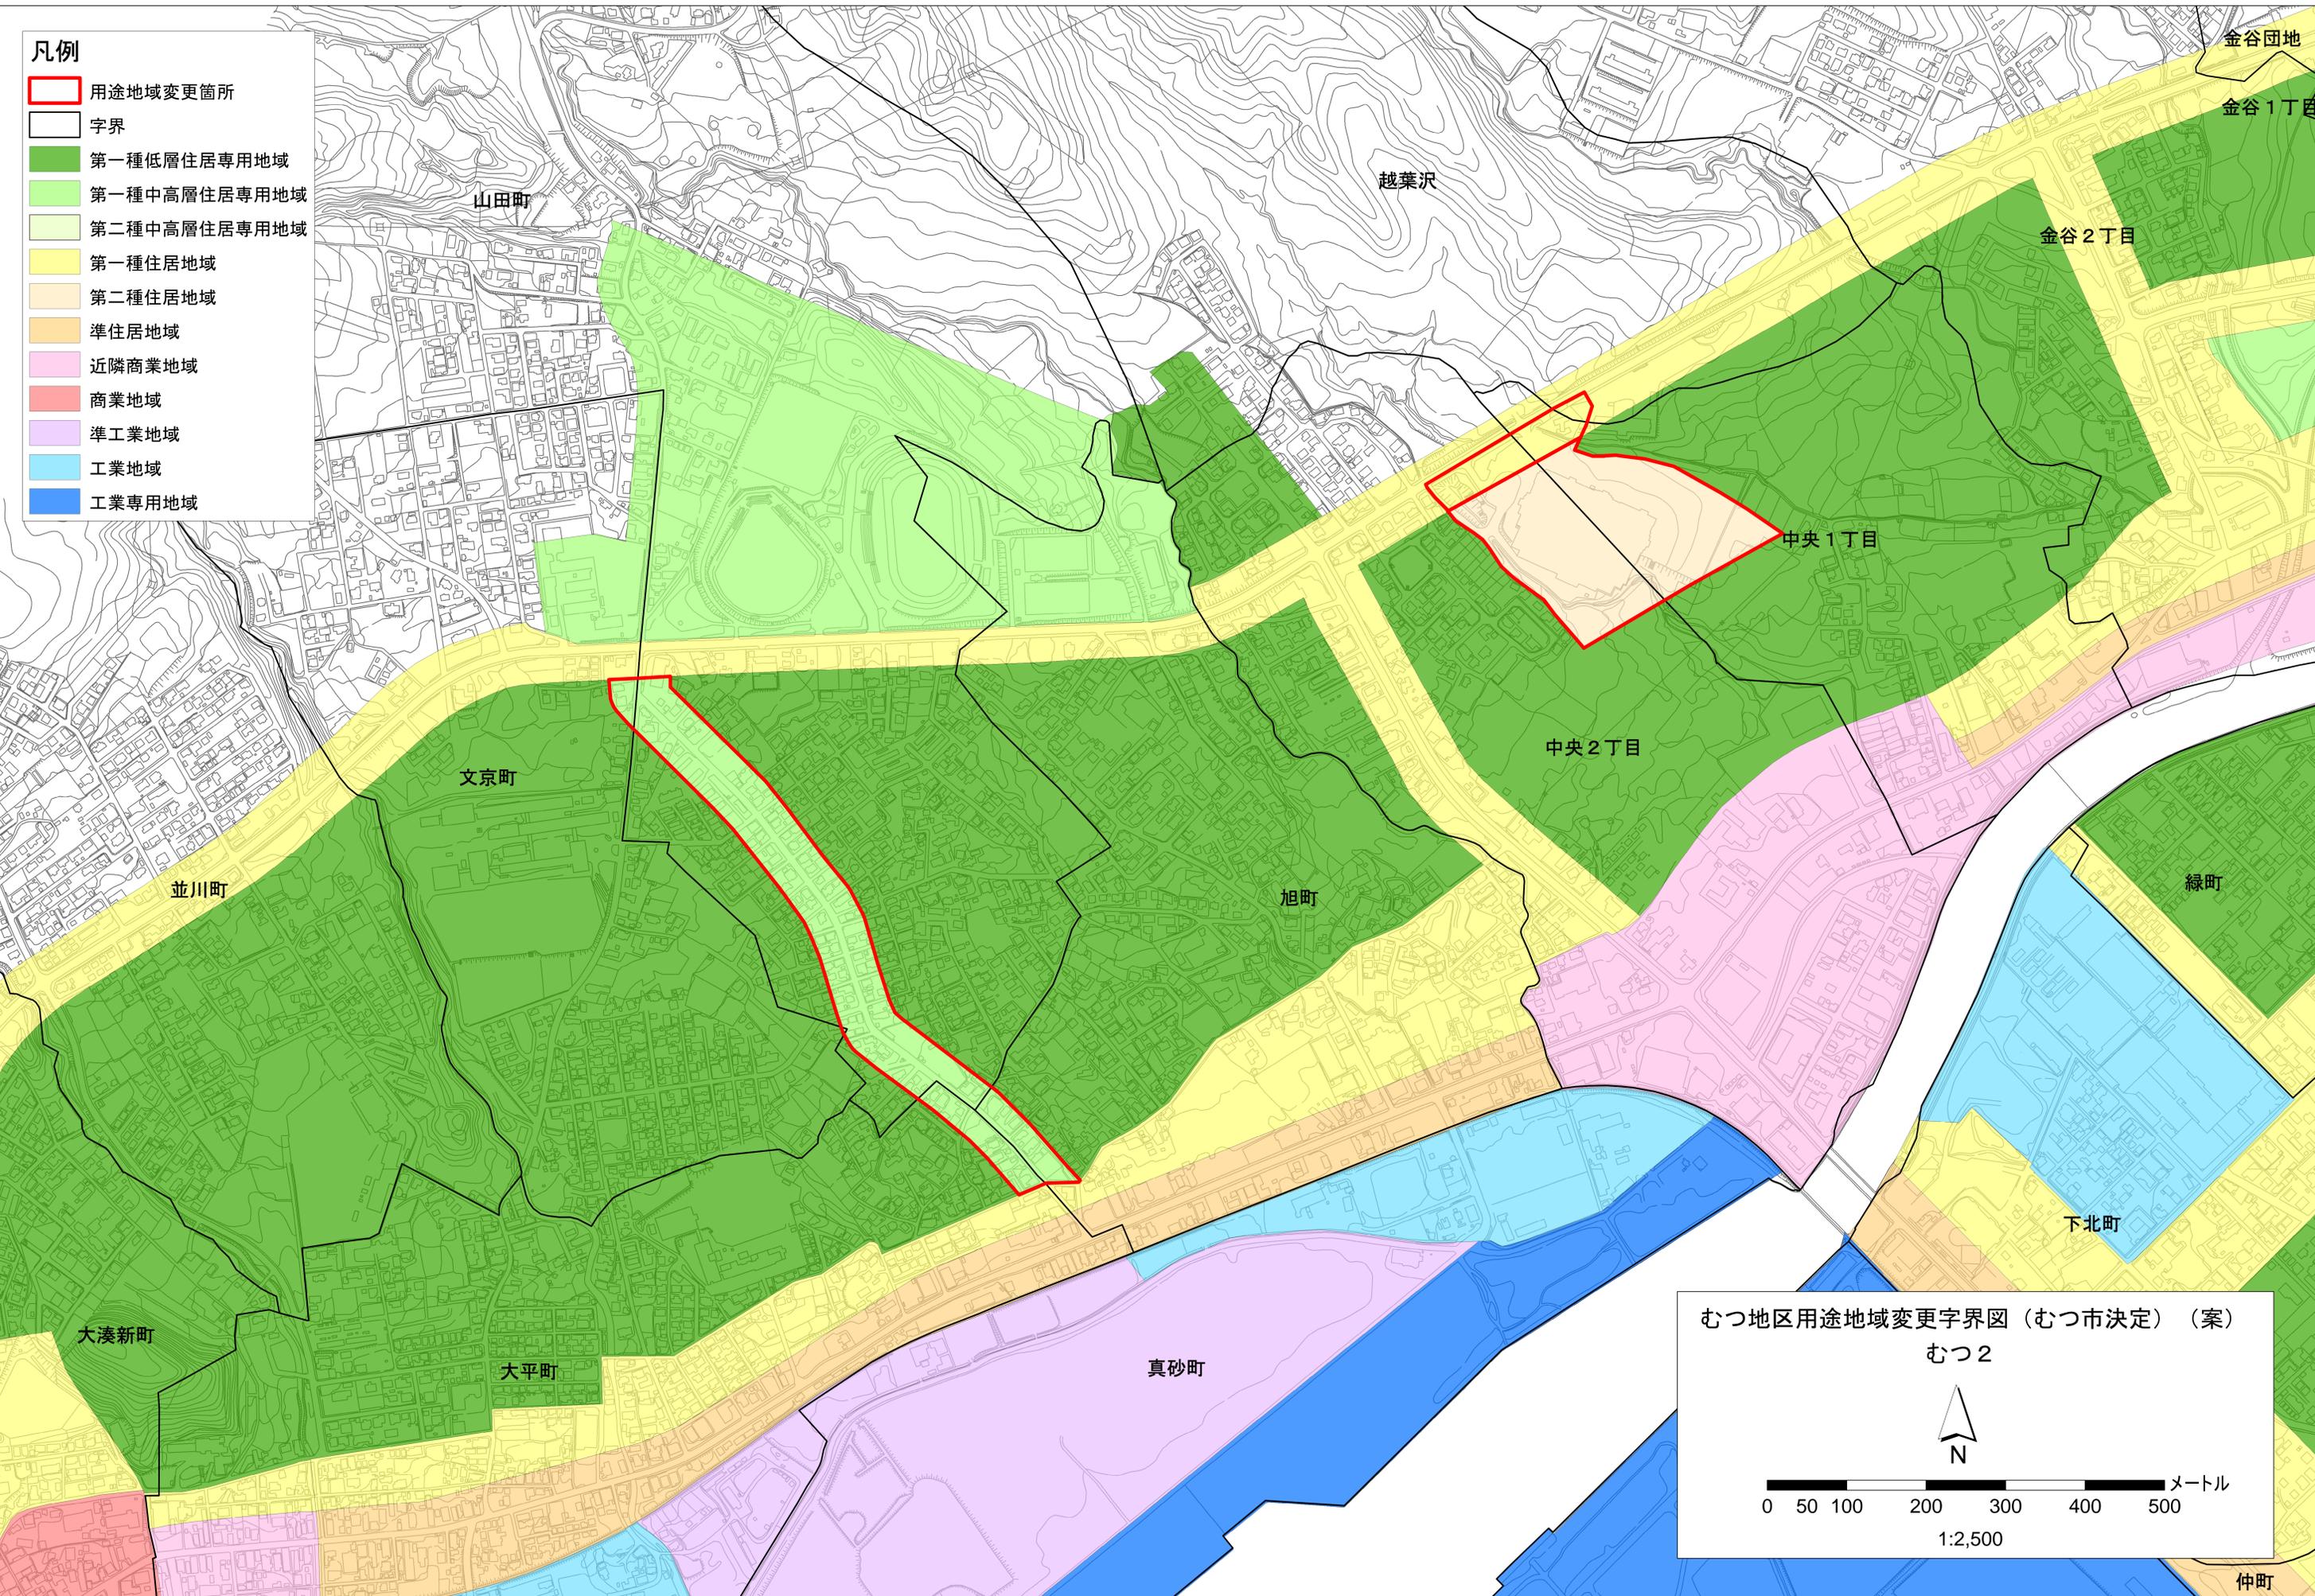

むつ地区用途地域変更字界図(むつ市決定)(案)  
むつ2

0 50 100 200 300 400 500メートル  
1:2,500