


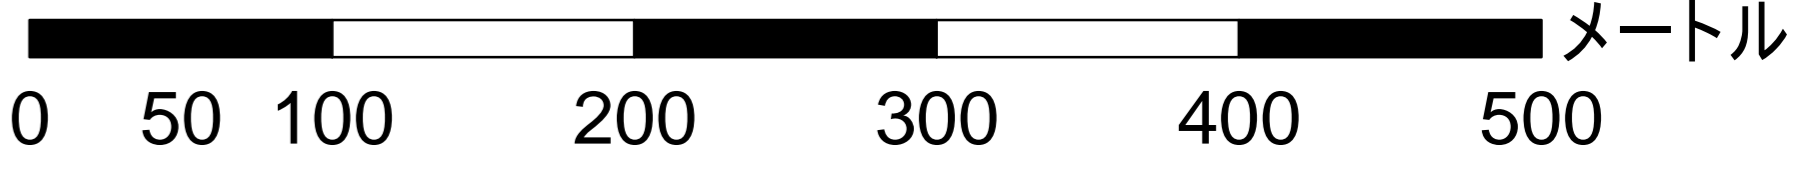
臨港地区変更新旧対照図(むつ市決定)(案)

- 凡例**
- 臨港地区解除区域
 - 第一種低層住居専用地域
 - 第一種中高層住居専用地域
 - 第二種中高層住居専用地域
 - 第一種住居地域
 - 第二種住居地域
 - 準住居地域
 - 近隣商業地域
 - 商業地域
 - 準工業地域
 - 工業地域
 - 工業専用地域

地区	下北駅周辺地区
変更内容	区域の解除
面積	約61.1ha

臨港地区変更新旧対照図(むつ市決定)(案)





メートル

1:2,500

