

(仮称)「道の駅」整備事業について

平成26年5月14日(水)

むつ市経済部産業政策課

道の駅とは？

「道の駅」の目的と機能

「道の駅」の目的

- ・道路利用者への安全で快適な道路交通環境の提供
- ・地域の振興に寄与

「道の駅」の機能

休憩機能

- ・24時間、無料で利用できる駐車場・トイレ

情報発信機能

- ・道路情報、地域の観光情報などを提供

地域連携機能

- ・文化共用施設、観光レクリエーション施設などの地域振興施設

「道の駅」の基本コンセプト

地域とともに作る
個性豊かな
にぎわいの場



国が示している『道の駅』のイメージ



《道の駅整備の目的》

- **豊かな農産物・海産物**（一球入魂かぼちゃ、アピオス、ホタテ、海峡サーモンなど）
- **豊富な観光資源**（恐山、北限のサル、薬研や湯野川の温泉地など）

道の駅 = むつ市、下北地域の魅力や情報を一元的に取扱い、発信する基地

産業振興・・・特産品の販売による地産地消、地産他消、六次産業化を通じ、農林水産業等の発展に寄与する施設

地域振興・・・地域の方々が集うコミュニティ、地域の生活を支える施設

観光振興・・・むつ・下北地域の観光・地域資源と連携し、観光スポットの中心施設

さらに「**防災機能**」を付加・活用・・・東日本大震災の教訓を活かす

《道の駅の整備場所》


国道279号バイパス、国道338号バイパス、下北半島縦貫道路むつ南バイパス起点が合流する付近



交通の結節点、下北半島の**中心部に位置**し、半島全域への**アクセス性、周遊性**に大変優れている。

位置図



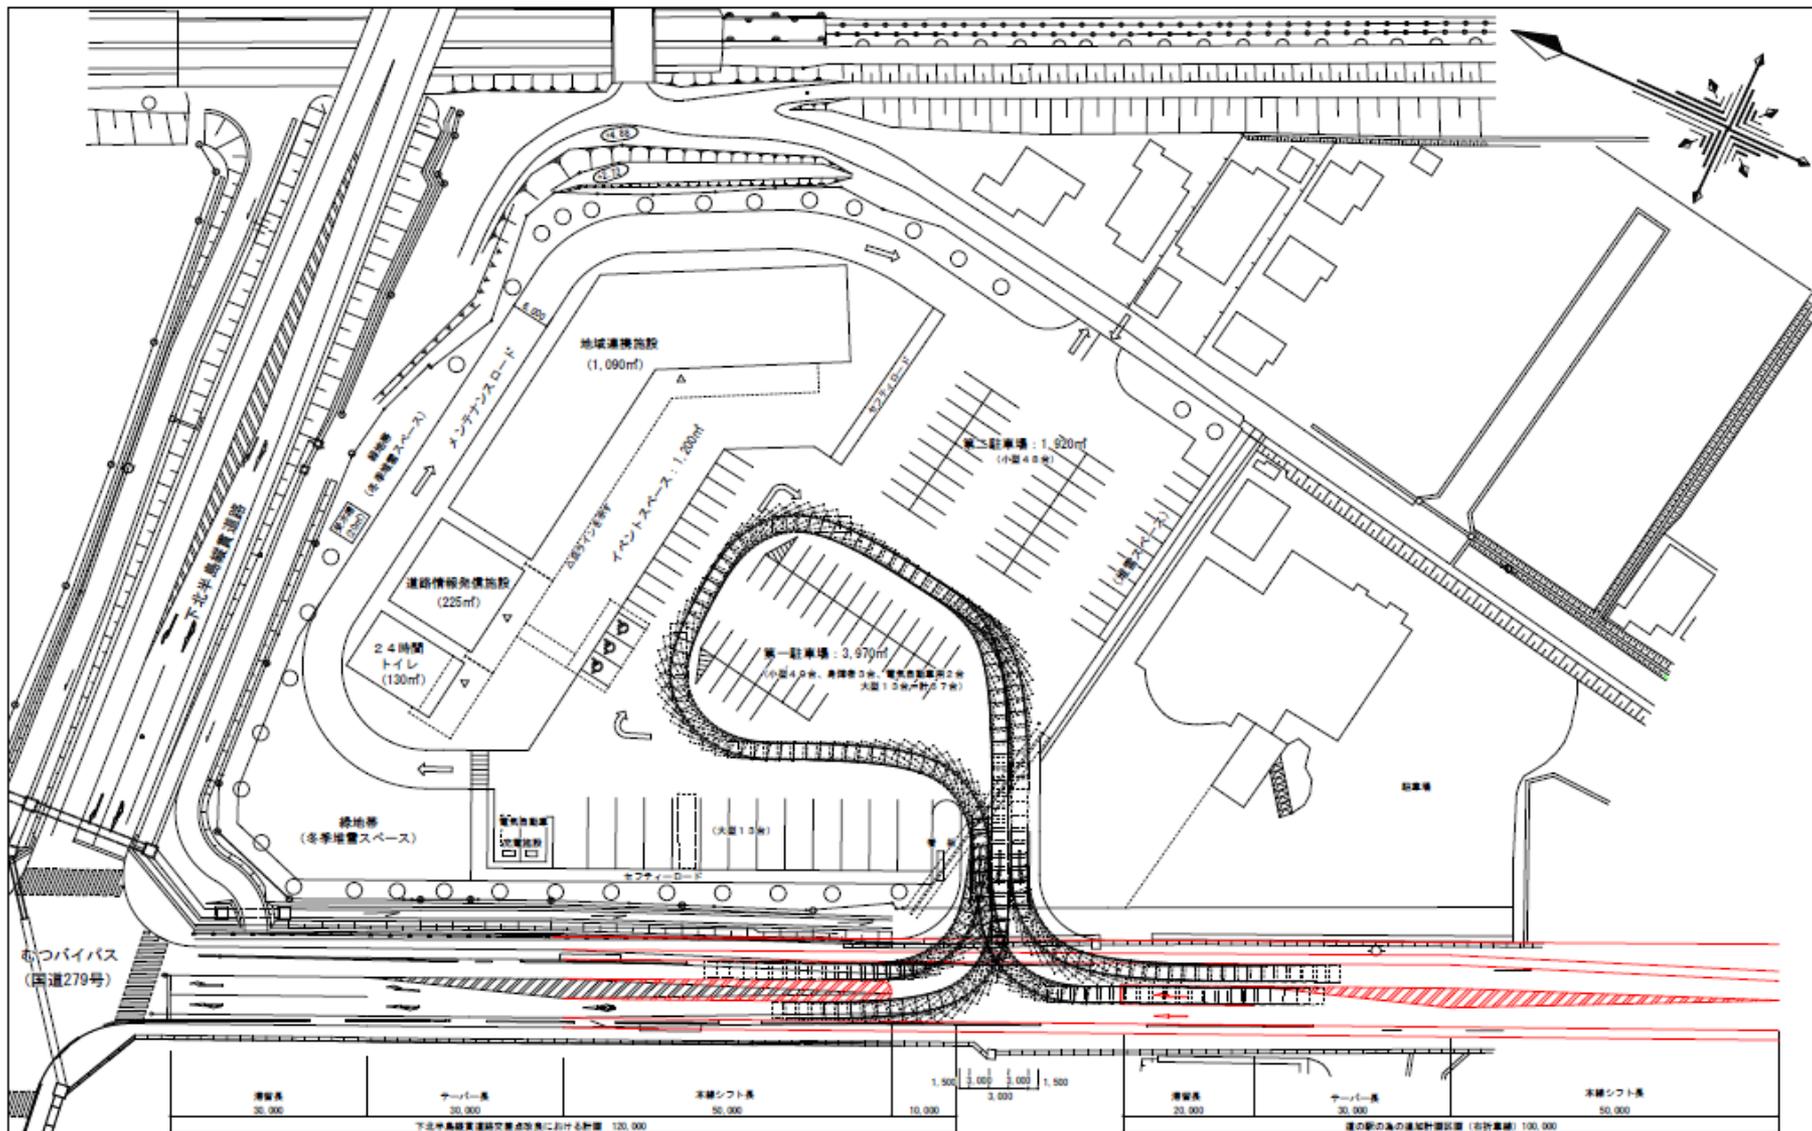

特記事項
 ※ 鳥居山駅前道路（国道279号 七ツツバス）改良工事（案）（赤点レーンの整備）を併す。


株式会社 キヤゼッタ
 一級建築士事務所 登録建築士事務所 第044号
 一級建築士 大庭登樹 第143123号 総 務 部
 〒009-1192 青森県八戸市豊川3-9（ポर्टアイランド内）
 八戸商業センター4F TEL.019-12-1080 (代)

JOB NAME
 道の駅整備基本方針策定業務

DESIGNED BY	SHEET TITLE	配 置 図	
-	DATE	平成29年3月	SCALE 1/500
CHECKED BY	JOB NO.	SHEET No.	-

(仮称)道の駅整備スケジュール(案)

内容	種別等	26年度					27年度					28年度					29年度					30年度					31年度					32年度									
		4月	6	8	10	12	2	4月	6	8	10	12	2	4月	6	8	10	12	2	4月	6	8	10	12	2	4月	6	8	10	12	2	4月	6	8	10	12	2	4月	6	8	10
ハード事業	
1	測量調査・施設設計	
	用地測量・地質調査業務委託	
	造成設計～施設基本・実施設計	
2	造成・建設工事	
	用地造成工事	
	施設建設工事	
ソフト事業	
3	道の駅登録申請	
	登録申請事務	

32年度春オープン予定