


むつ都市計画用途地域の変更（むつ市決定）字界図 原案

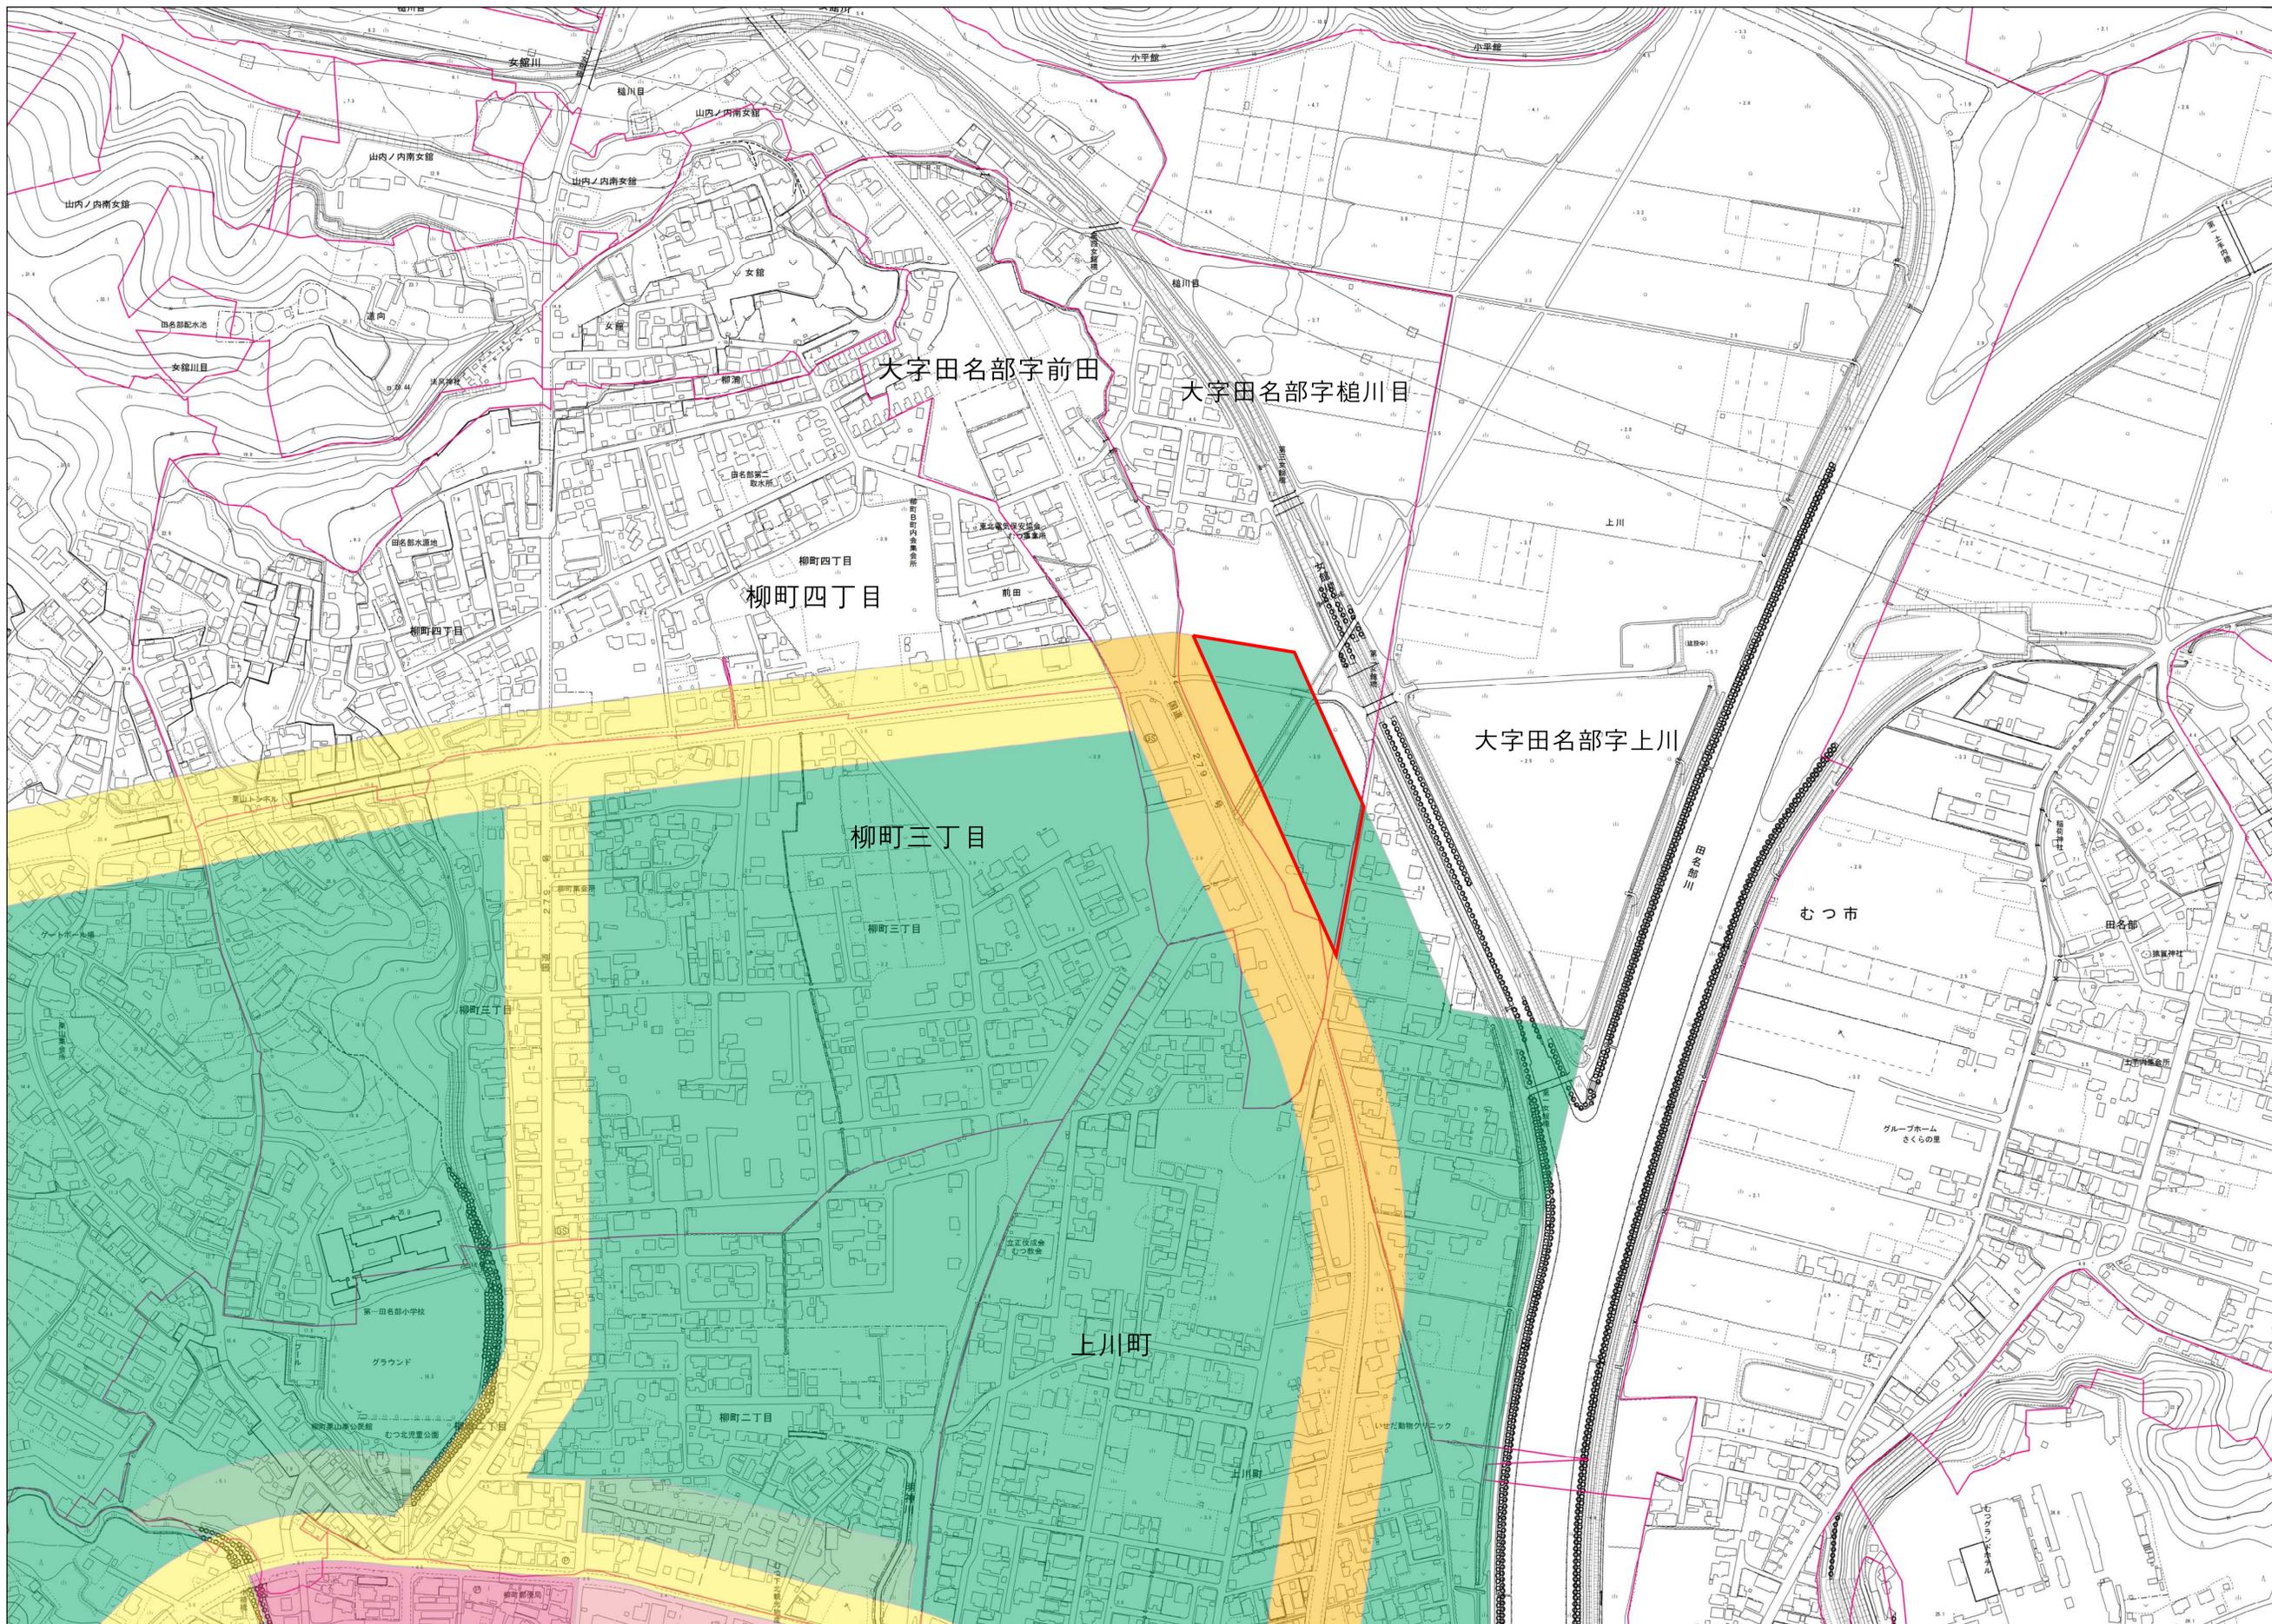

- 凡例**
- 用途地域**
- 第一種低層住居専用地域
 - 第一種中高層住居専用地域
 - 第二種中高層住居専用地域
 - 第一種住居地域
 - 第二種住居地域
 - 準住居地域
 - 近隣商業地域
 - 商業地域
 - 準工業地域
 - 工業地域
 - 工業専用地域
 - 都市計画区域
 - 大字界
 - 用途地域変更箇所