
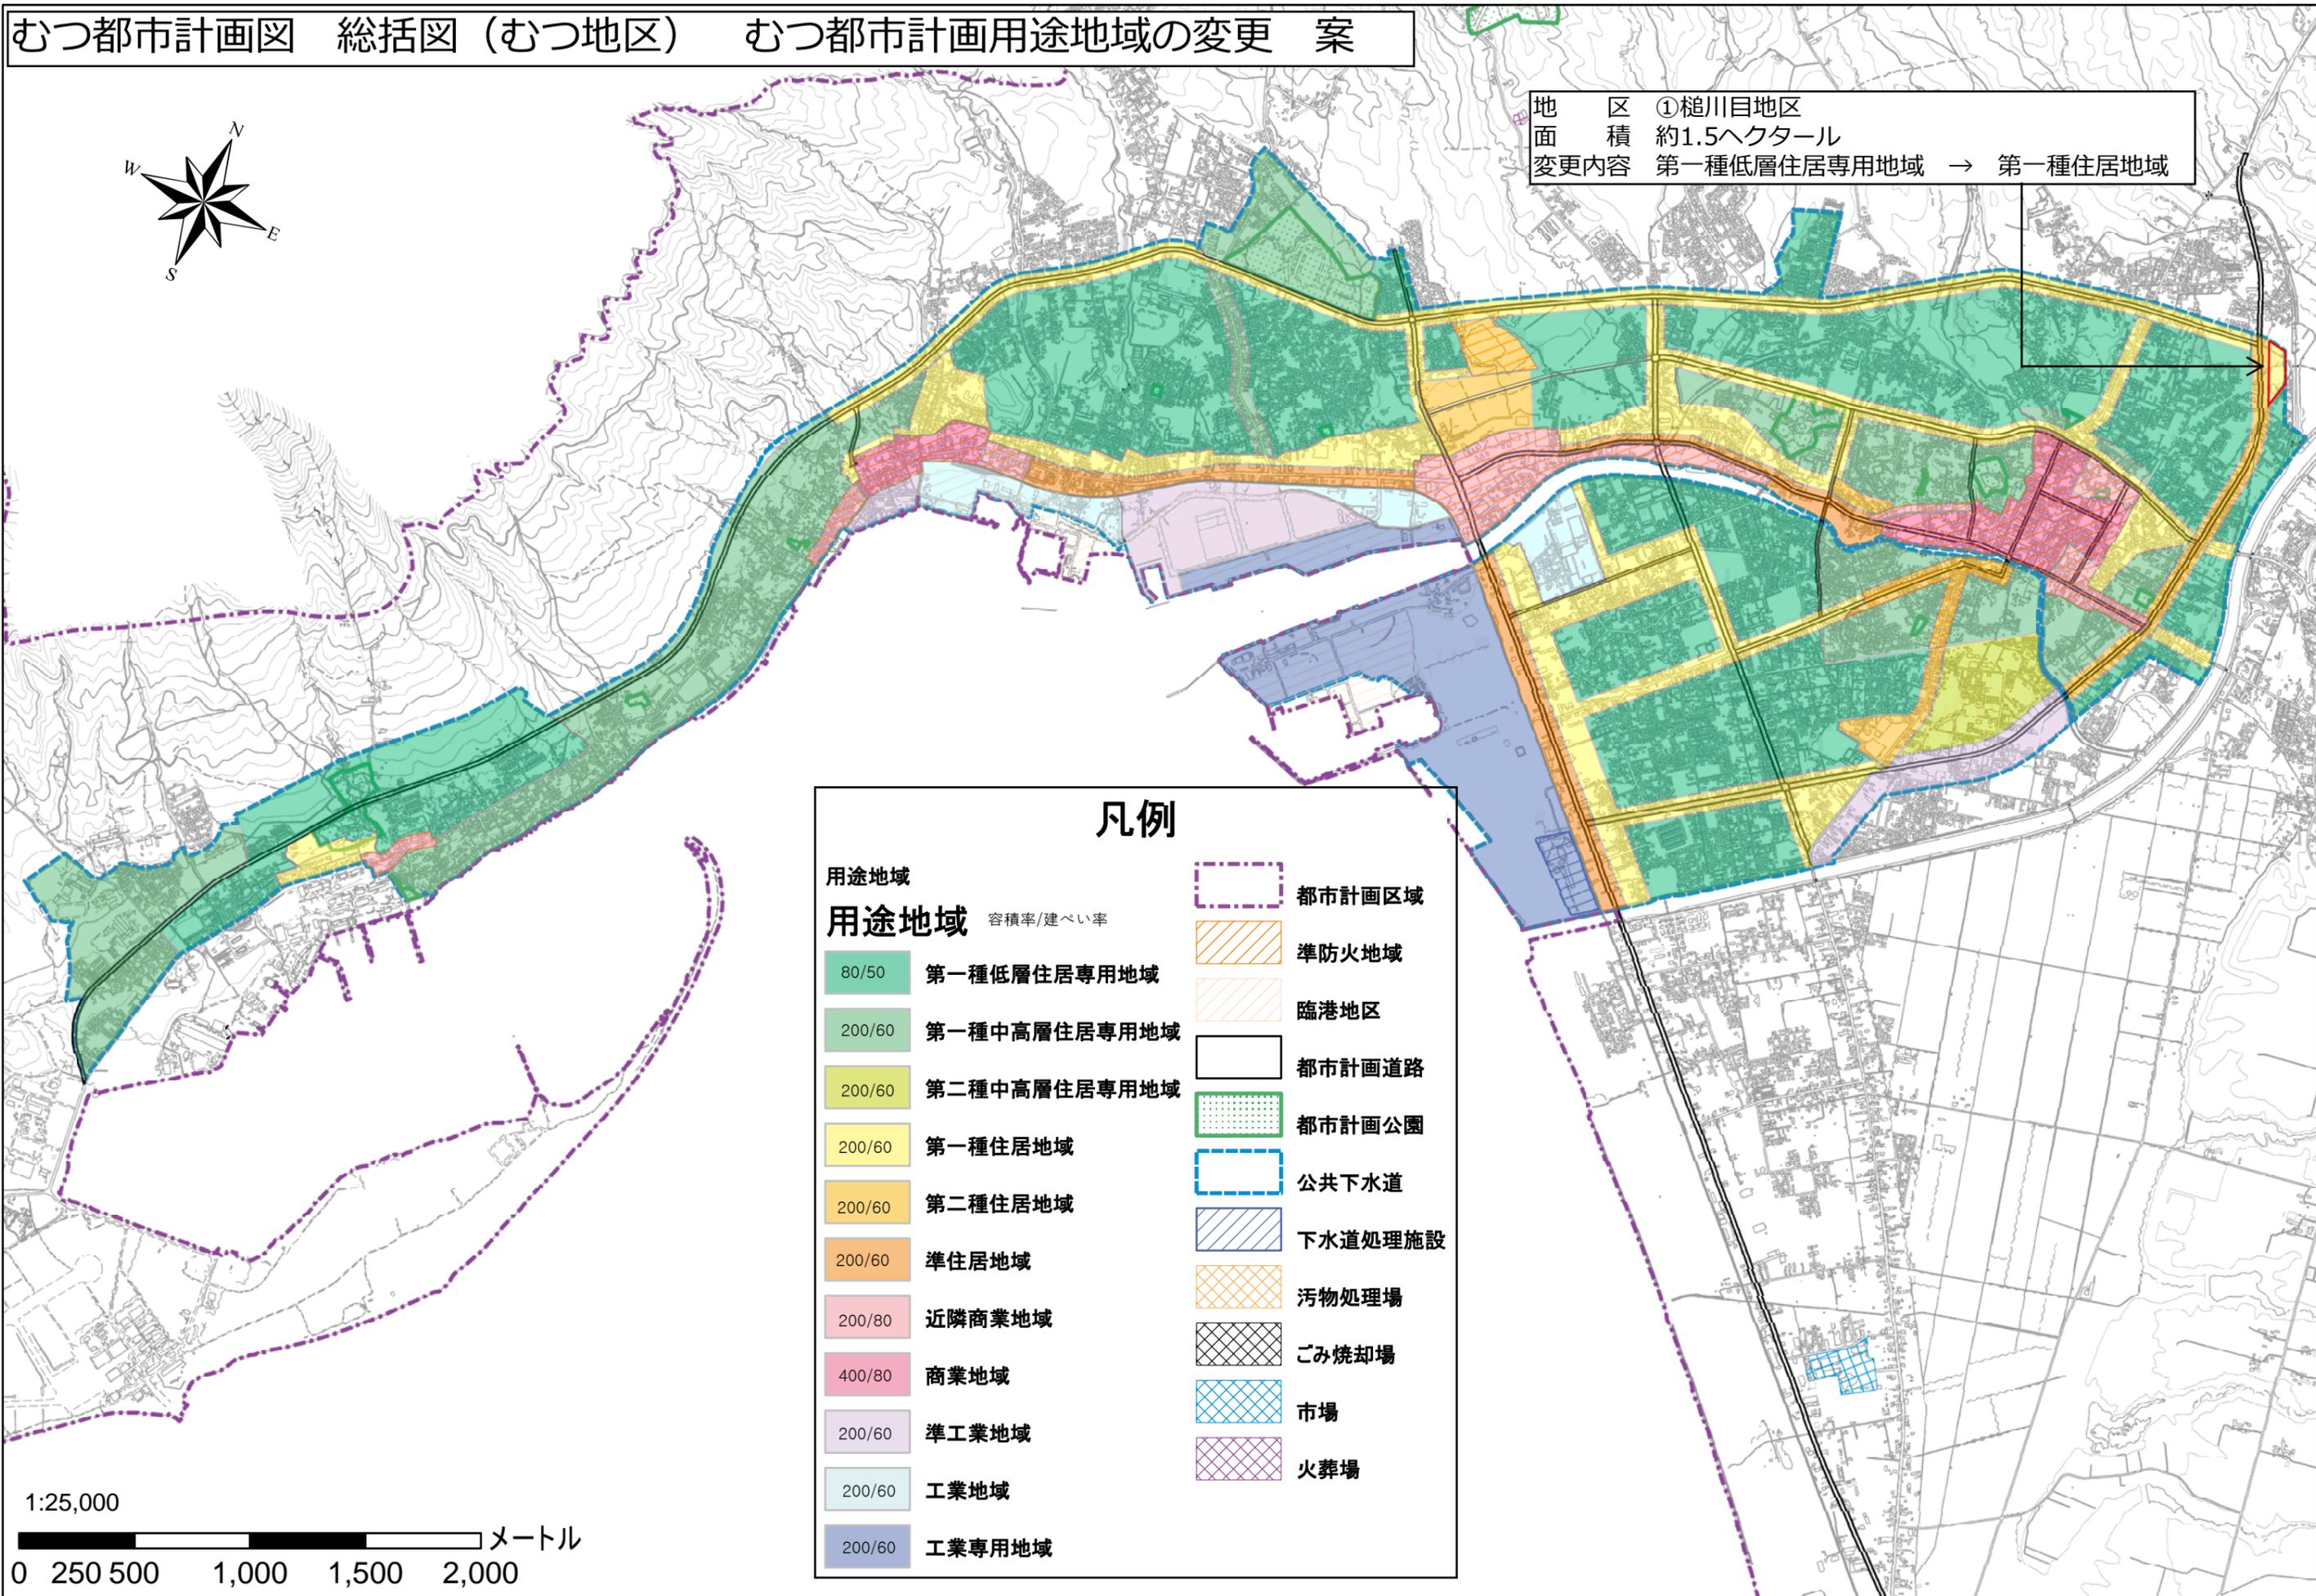


むつ都市計画図 総括図 (むつ地区) むつ都市計画用途地域の変更 案

地区 ①槌川目地区
 面積 約1.5ヘクタール
 変更内容 第一種低層住居専用地域 → 第一種住居地域

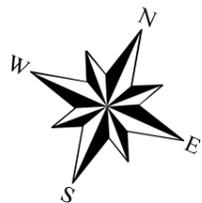

凡例

用途地域		用途地域 容積率/建ぺい率		都市計画区域	
80/50	第一種低層住居専用地域	斜線	準防火地域	点線	都市計画区域
200/60	第一種中高層住居専用地域	斜線	臨港地区	点線	都市計画道路
200/60	第二種中高層住居専用地域	点線	都市計画公園	点線	都市計画公園
200/60	第一種住居地域	点線	公共下水道	点線	公共下水道
200/60	第二種住居地域	点線	下水道処理施設	点線	下水道処理施設
200/60	準住居地域	点線	汚物処理場	点線	汚物処理場
200/80	近隣商業地域	点線	ごみ焼却場	点線	ごみ焼却場
400/80	商業地域	点線	市場	点線	市場
200/60	準工業地域	点線	火葬場	点線	火葬場
200/60	工業地域				
200/60	工業専用地域				

1:25,000

