


むつ都市計画用途地域の変更（むつ市決定）新旧対照図 案

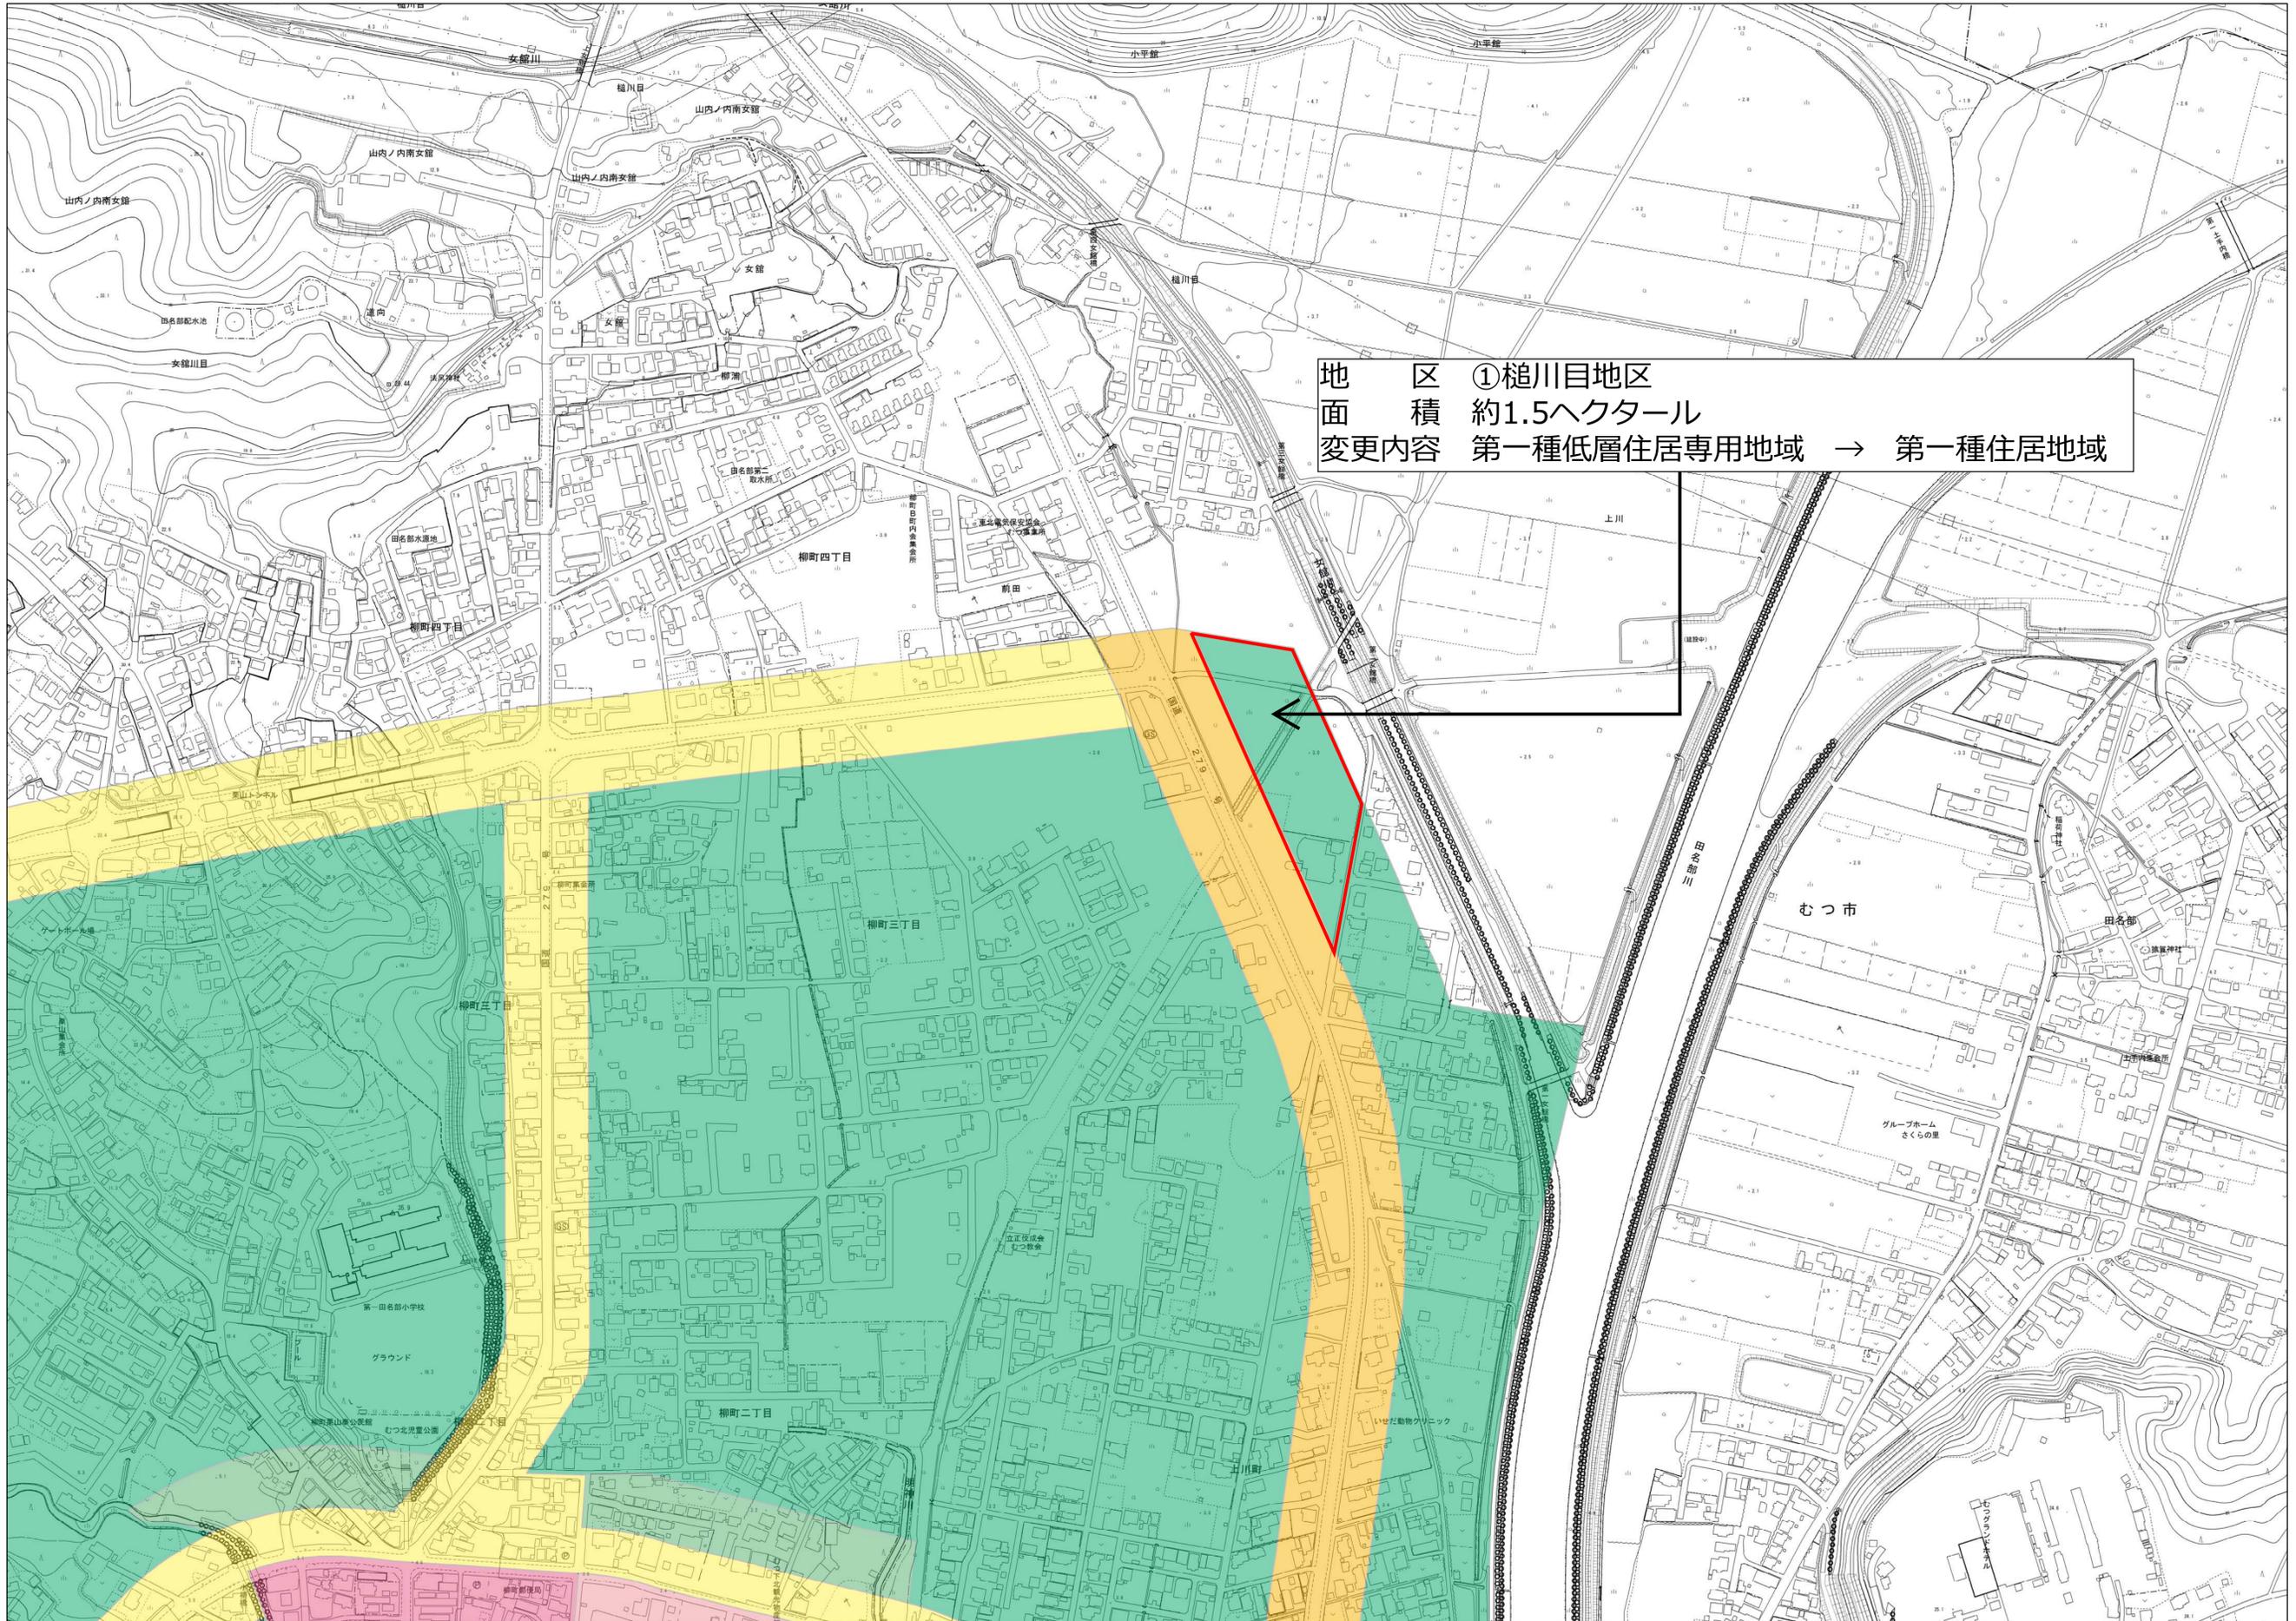

地区 ①槌川目地区
 面積 約1.5ヘクタール
 変更内容 第一種低層住居専用地域 → 第一種住居地域

- 凡例
用途地域
- 第一種低層住居専用地域
 - 第一種中高層住居専用地域
 - 第二種中高層住居専用地域
 - 第一種住居地域
 - 第二種住居地域
 - 準住居地域
 - 近隣商業地域
 - 商業地域
 - 準工業地域
 - 工業地域
 - 工業専用地域