


# むつ都市計画公園の変更（むつ市決定）総括図

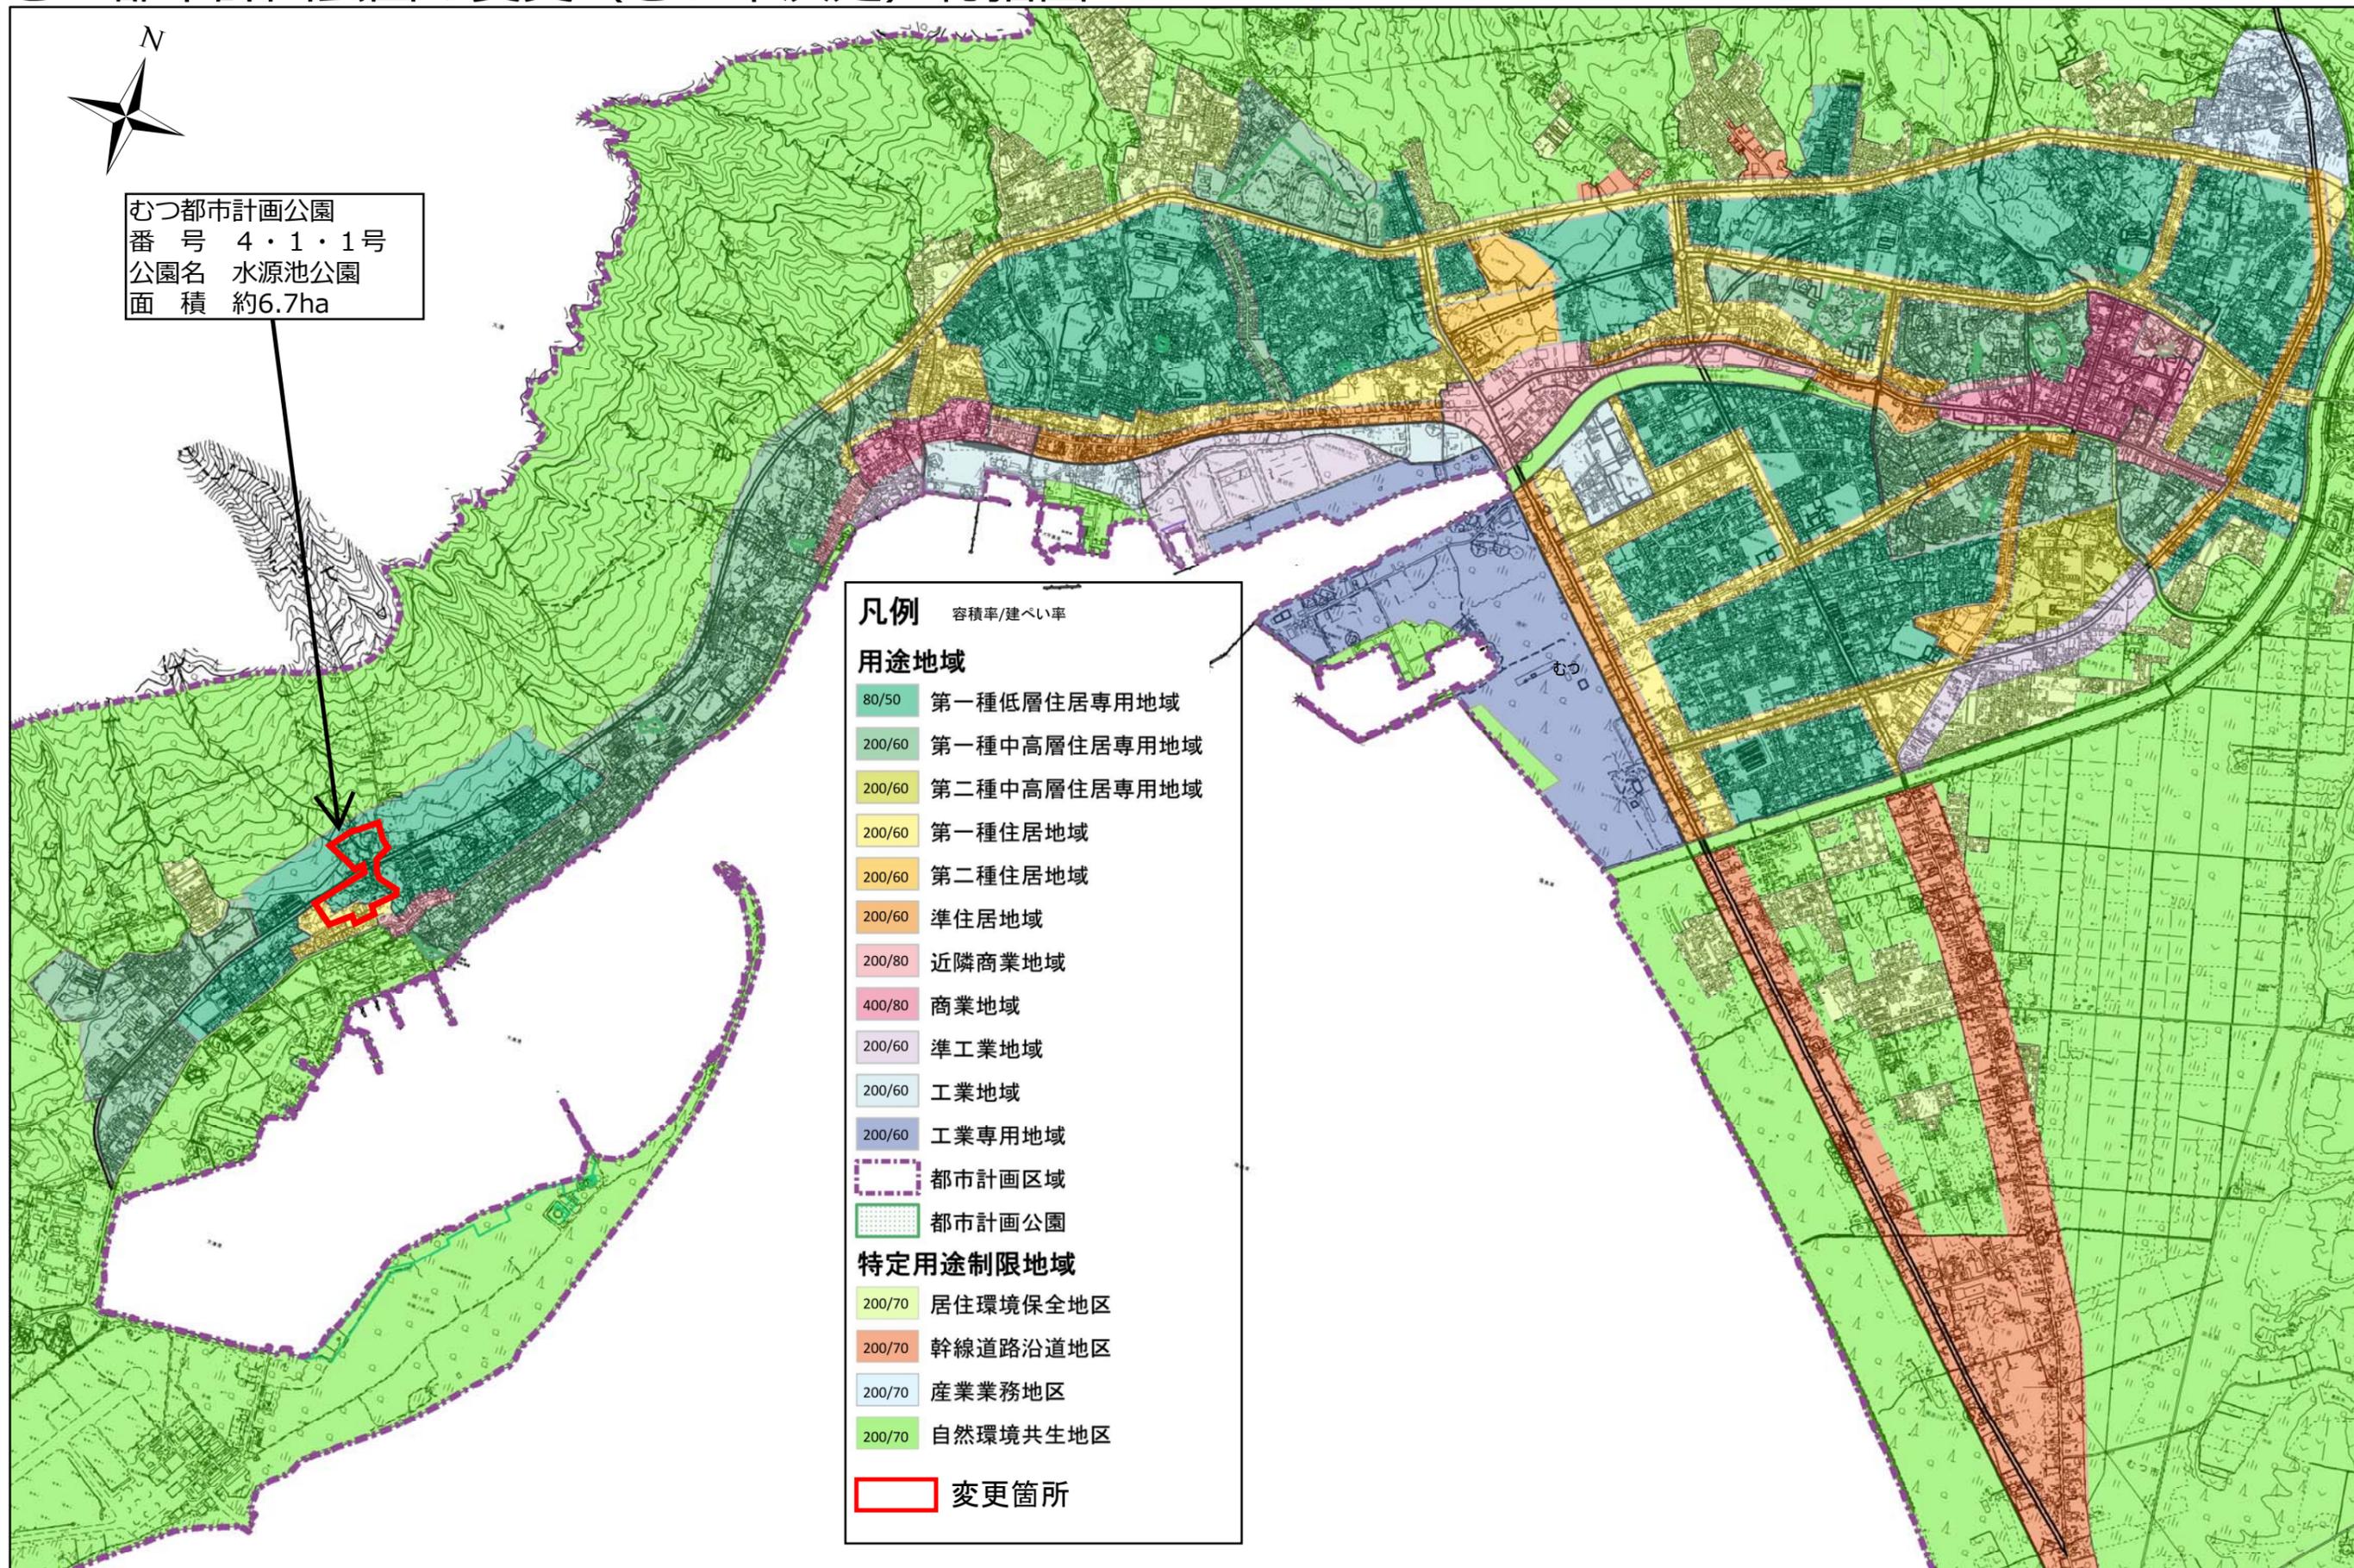

むつ都市計画公園  
 番号 4・1・1号  
 公園名 水源池公園  
 面積 約6.7ha

- 凡例** 容積率/建ぺい率
- 用途地域**
- 80/50 第一種低層住居専用地域
  - 200/60 第一種中高層住居専用地域
  - 200/60 第二種中高層住居専用地域
  - 200/60 第一種住居地域
  - 200/60 第二種住居地域
  - 200/60 準住居地域
  - 200/80 近隣商業地域
  - 400/80 商業地域
  - 200/60 準工業地域
  - 200/60 工業地域
  - 200/60 工業専用地域
  - 都市計画区域
  - 都市計画公園
- 特定用途制限地域**
- 200/70 居住環境保全地区
  - 200/70 幹線道路沿道地区
  - 200/70 産業業務地区
  - 200/70 自然環境共生地区
- 変更箇所

1:25,000

0 250 500 1,000 1,500 2,000メートル