


むつ都市計画特別用途地区の決定（むつ市決定）計画図（むつ地区 1/5）

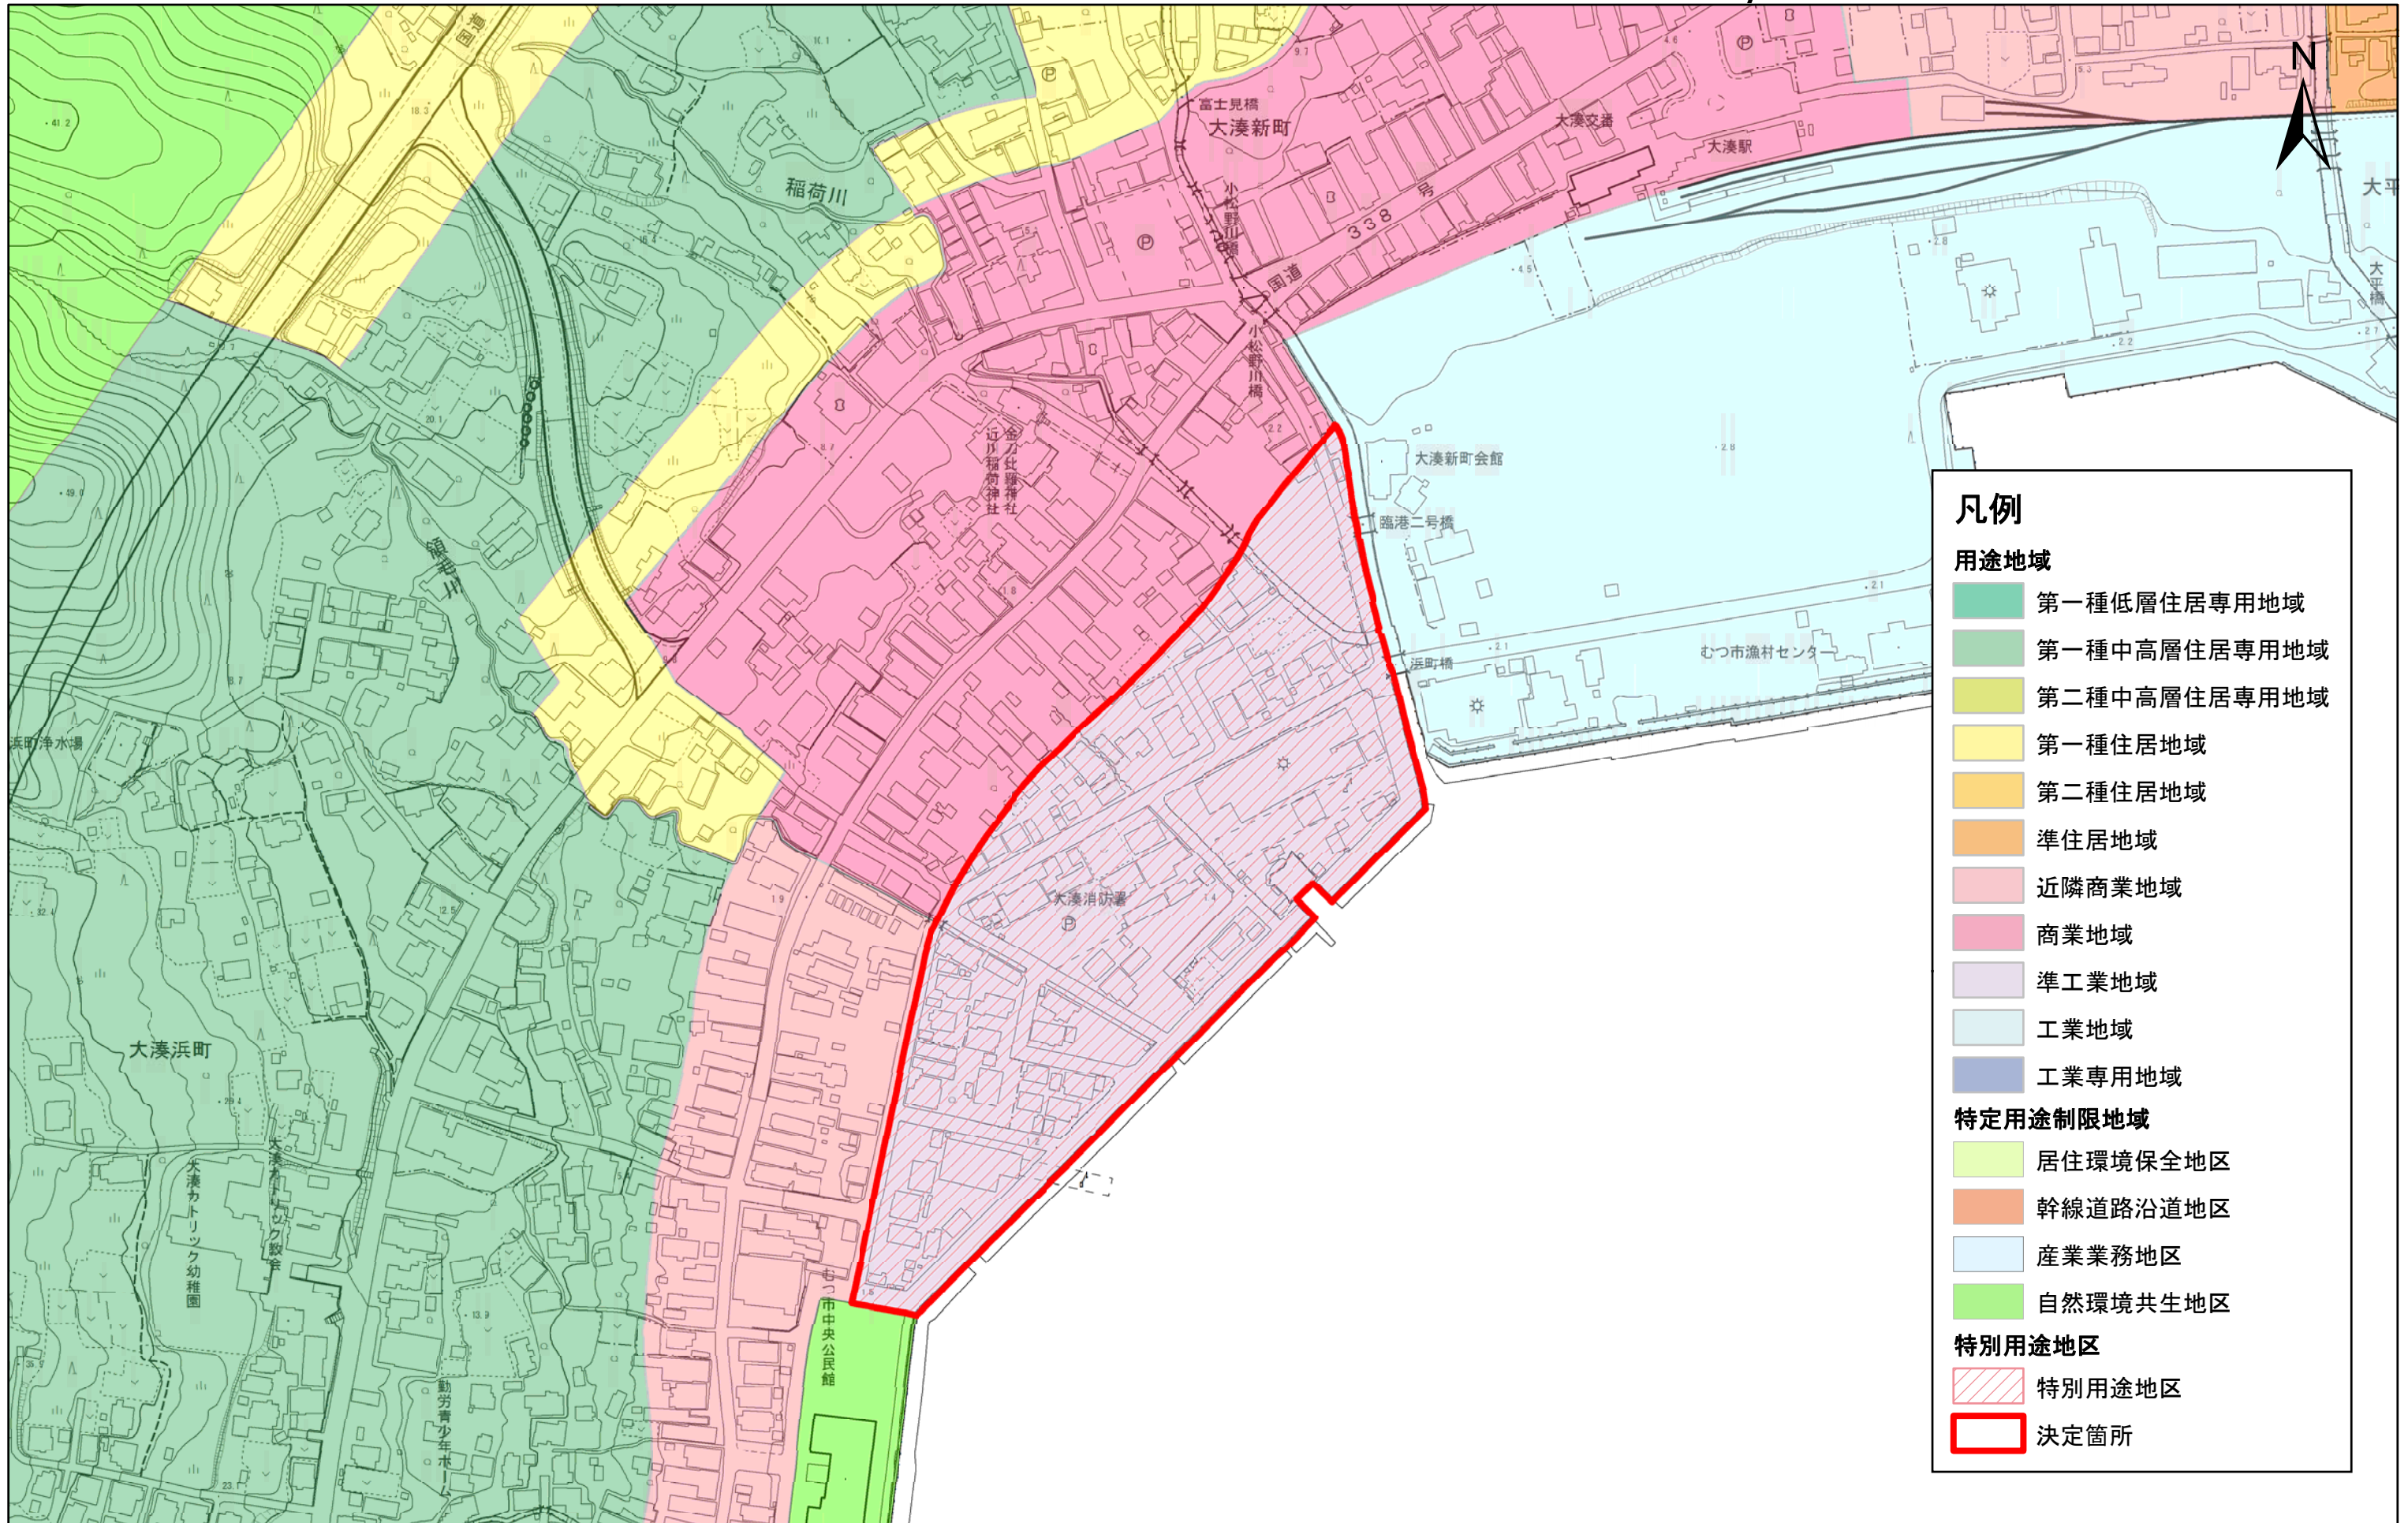

凡例

用途地域

- 第一種低層住居専用地域
- 第一種中高層住居専用地域
- 第二種中高層住居専用地域
- 第一種住居地域
- 第二種住居地域
- 準住居地域
- 近隣商業地域
- 商業地域
- 準工業地域
- 工業地域
- 工業専用地域

特定用途制限地域

- 居住環境保全地区
- 幹線道路沿道地区
- 産業業務地区
- 自然環境共生地区

特別用途地区

- 特別用途地区
- 決定箇所

1:2,500

