


むつ都市計画特別用途地区の決定（むつ市決定）計画図（むつ地区 3/5）



- 凡例**
- 用途地域**
- 第一種低層住居専用地域
 - 第一種中高層住居専用地域
 - 第二種中高層住居専用地域
 - 第一種住居地域
 - 第二種住居地域
 - 準住居地域
 - 近隣商業地域
 - 商業地域
 - 準工業地域
 - 工業地域
 - 工業専用地域
- 特定用途制限地域**
- 居住環境保全地区
 - 幹線道路沿道地区
 - 産業業務地区
 - 自然環境共生地区
- 特別用途地区**
- 特別用途地区
 - 決定箇所

1:2,500

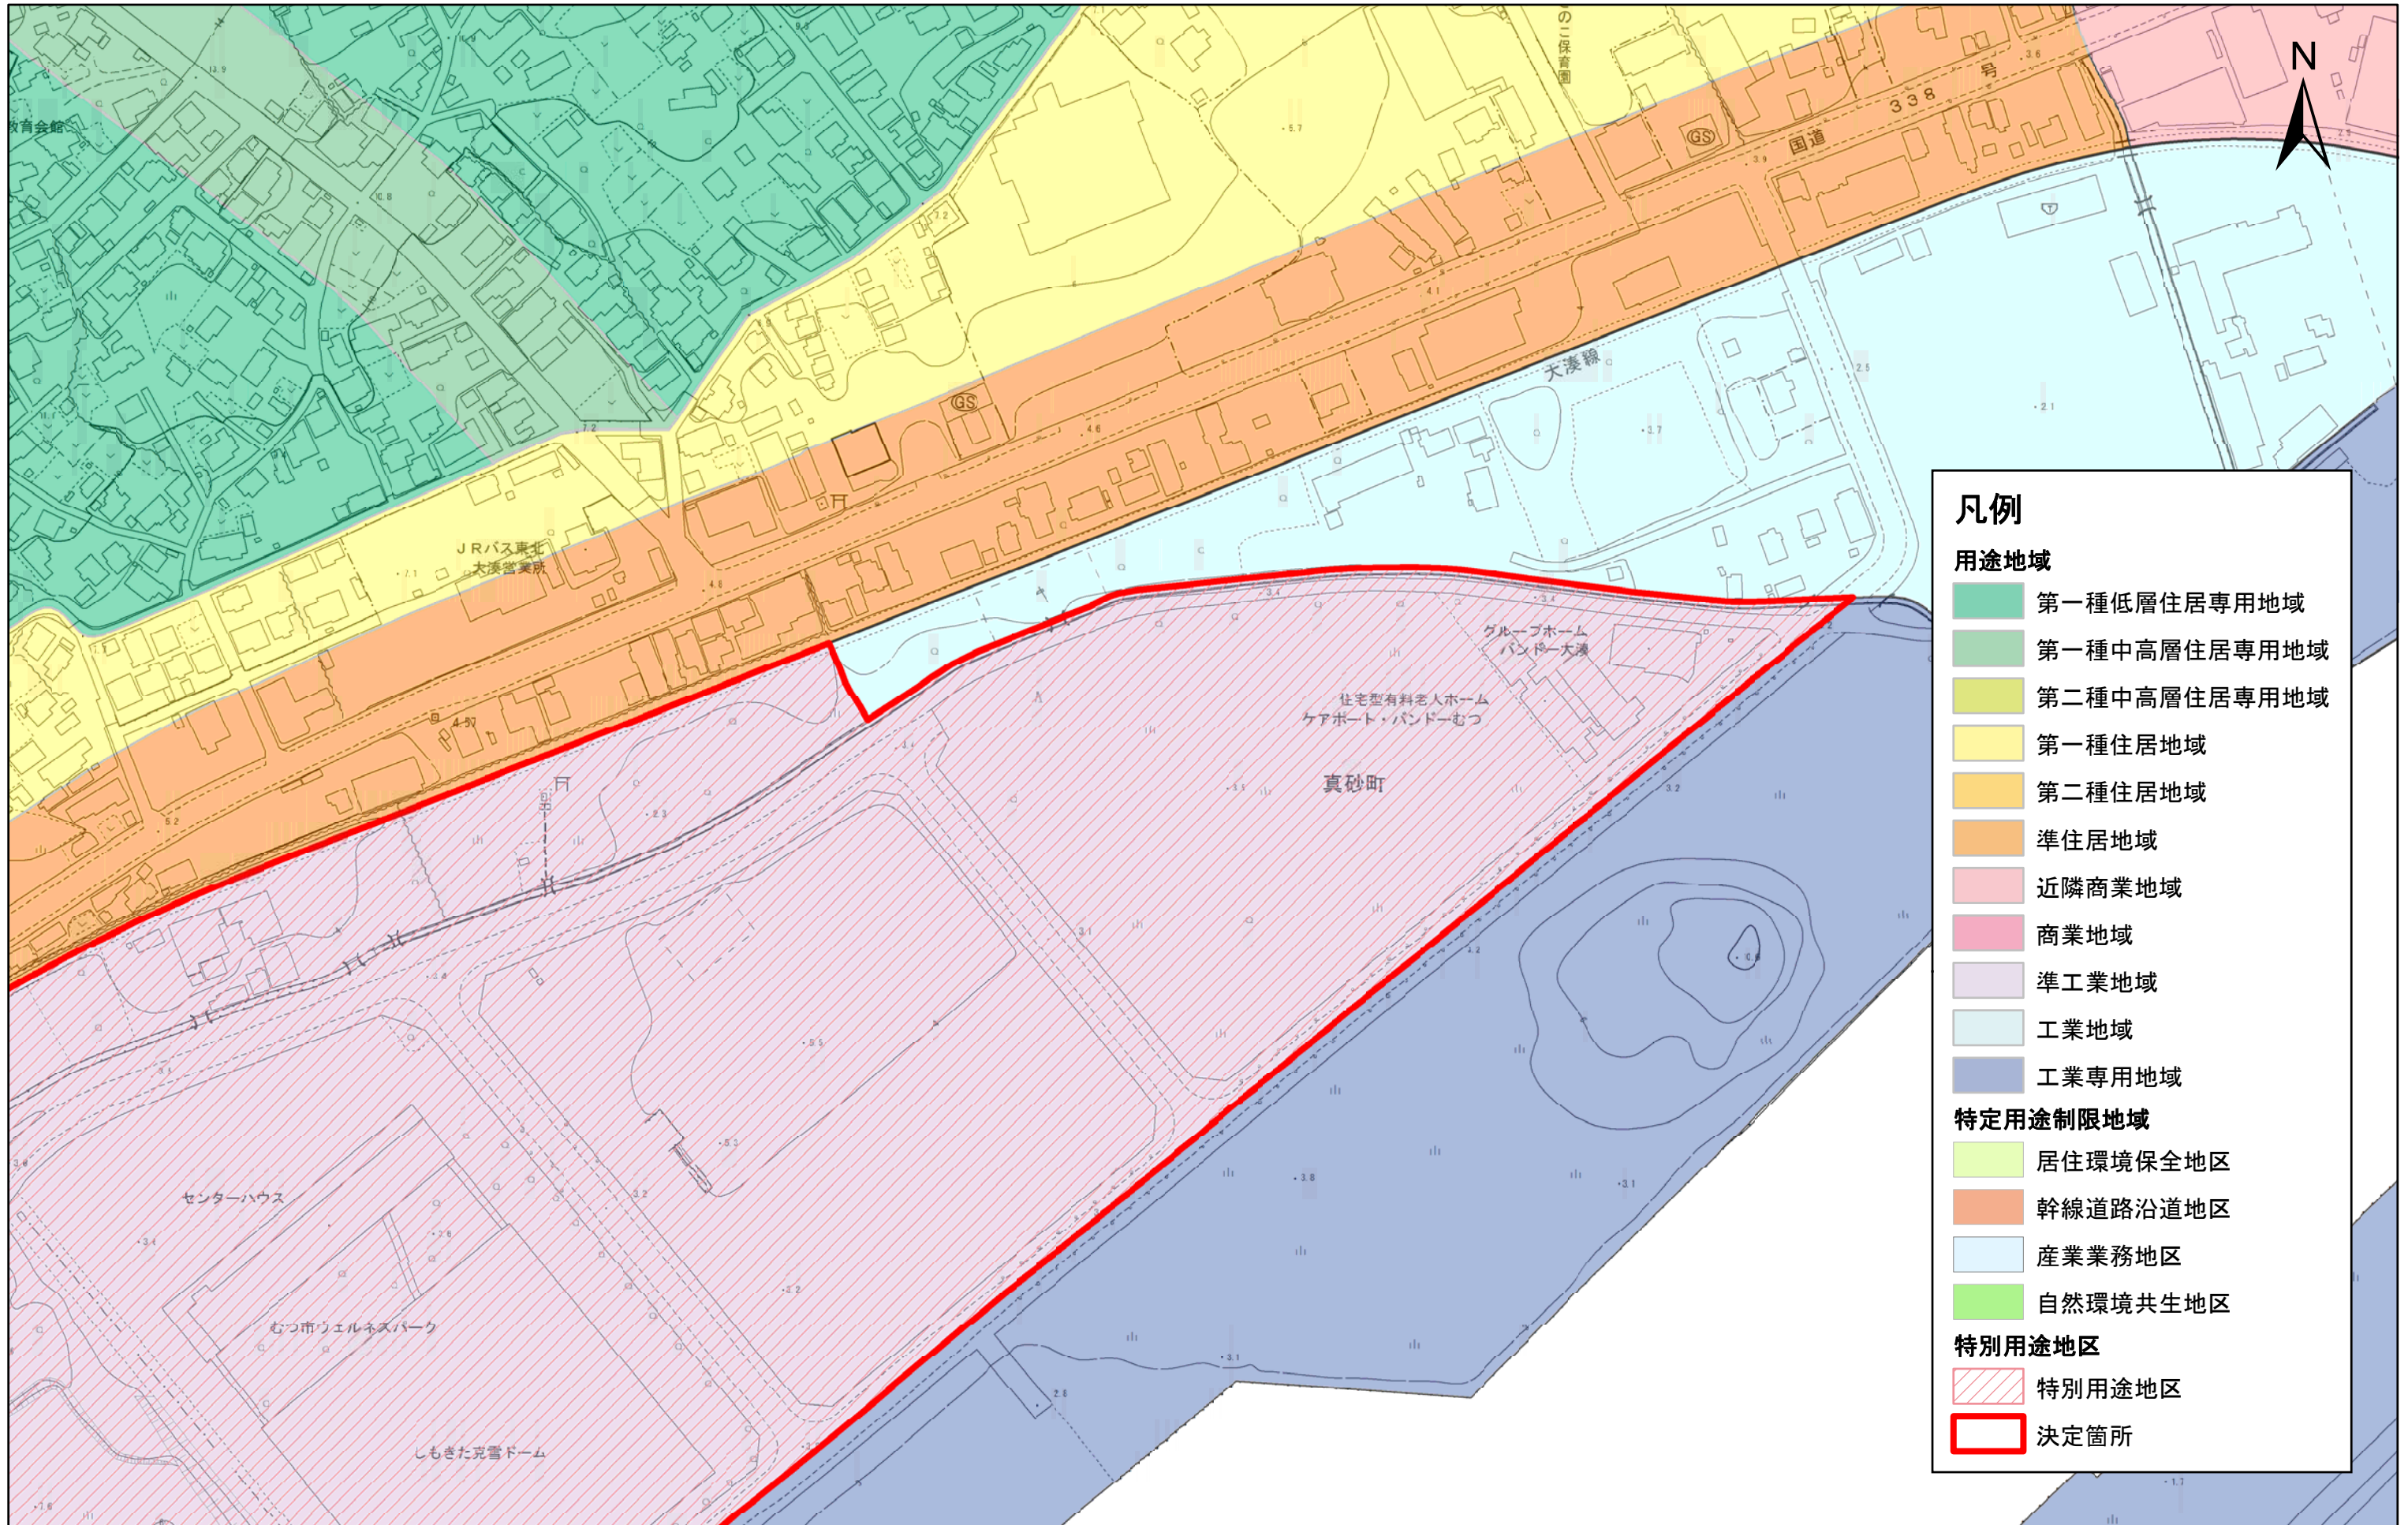