


むつ都市計画特別用途地区の決定（むつ市決定）計画図（むつ地区 5/5）



凡例	
用途地域	
	第一種低層住居専用地域
	第一種中高層住居専用地域
	第二種中高層住居専用地域
	第一種住居地域
	第二種住居地域
	準住居地域
	近隣商業地域
	商業地域
	準工業地域
	工業地域
	工業専用地域
特定用途制限地域	
	居住環境保全地区
	幹線道路沿道地区
	産業業務地区
	自然環境共生地区
特別用途地区	
	特別用途地区
	決定箇所

1:2,500

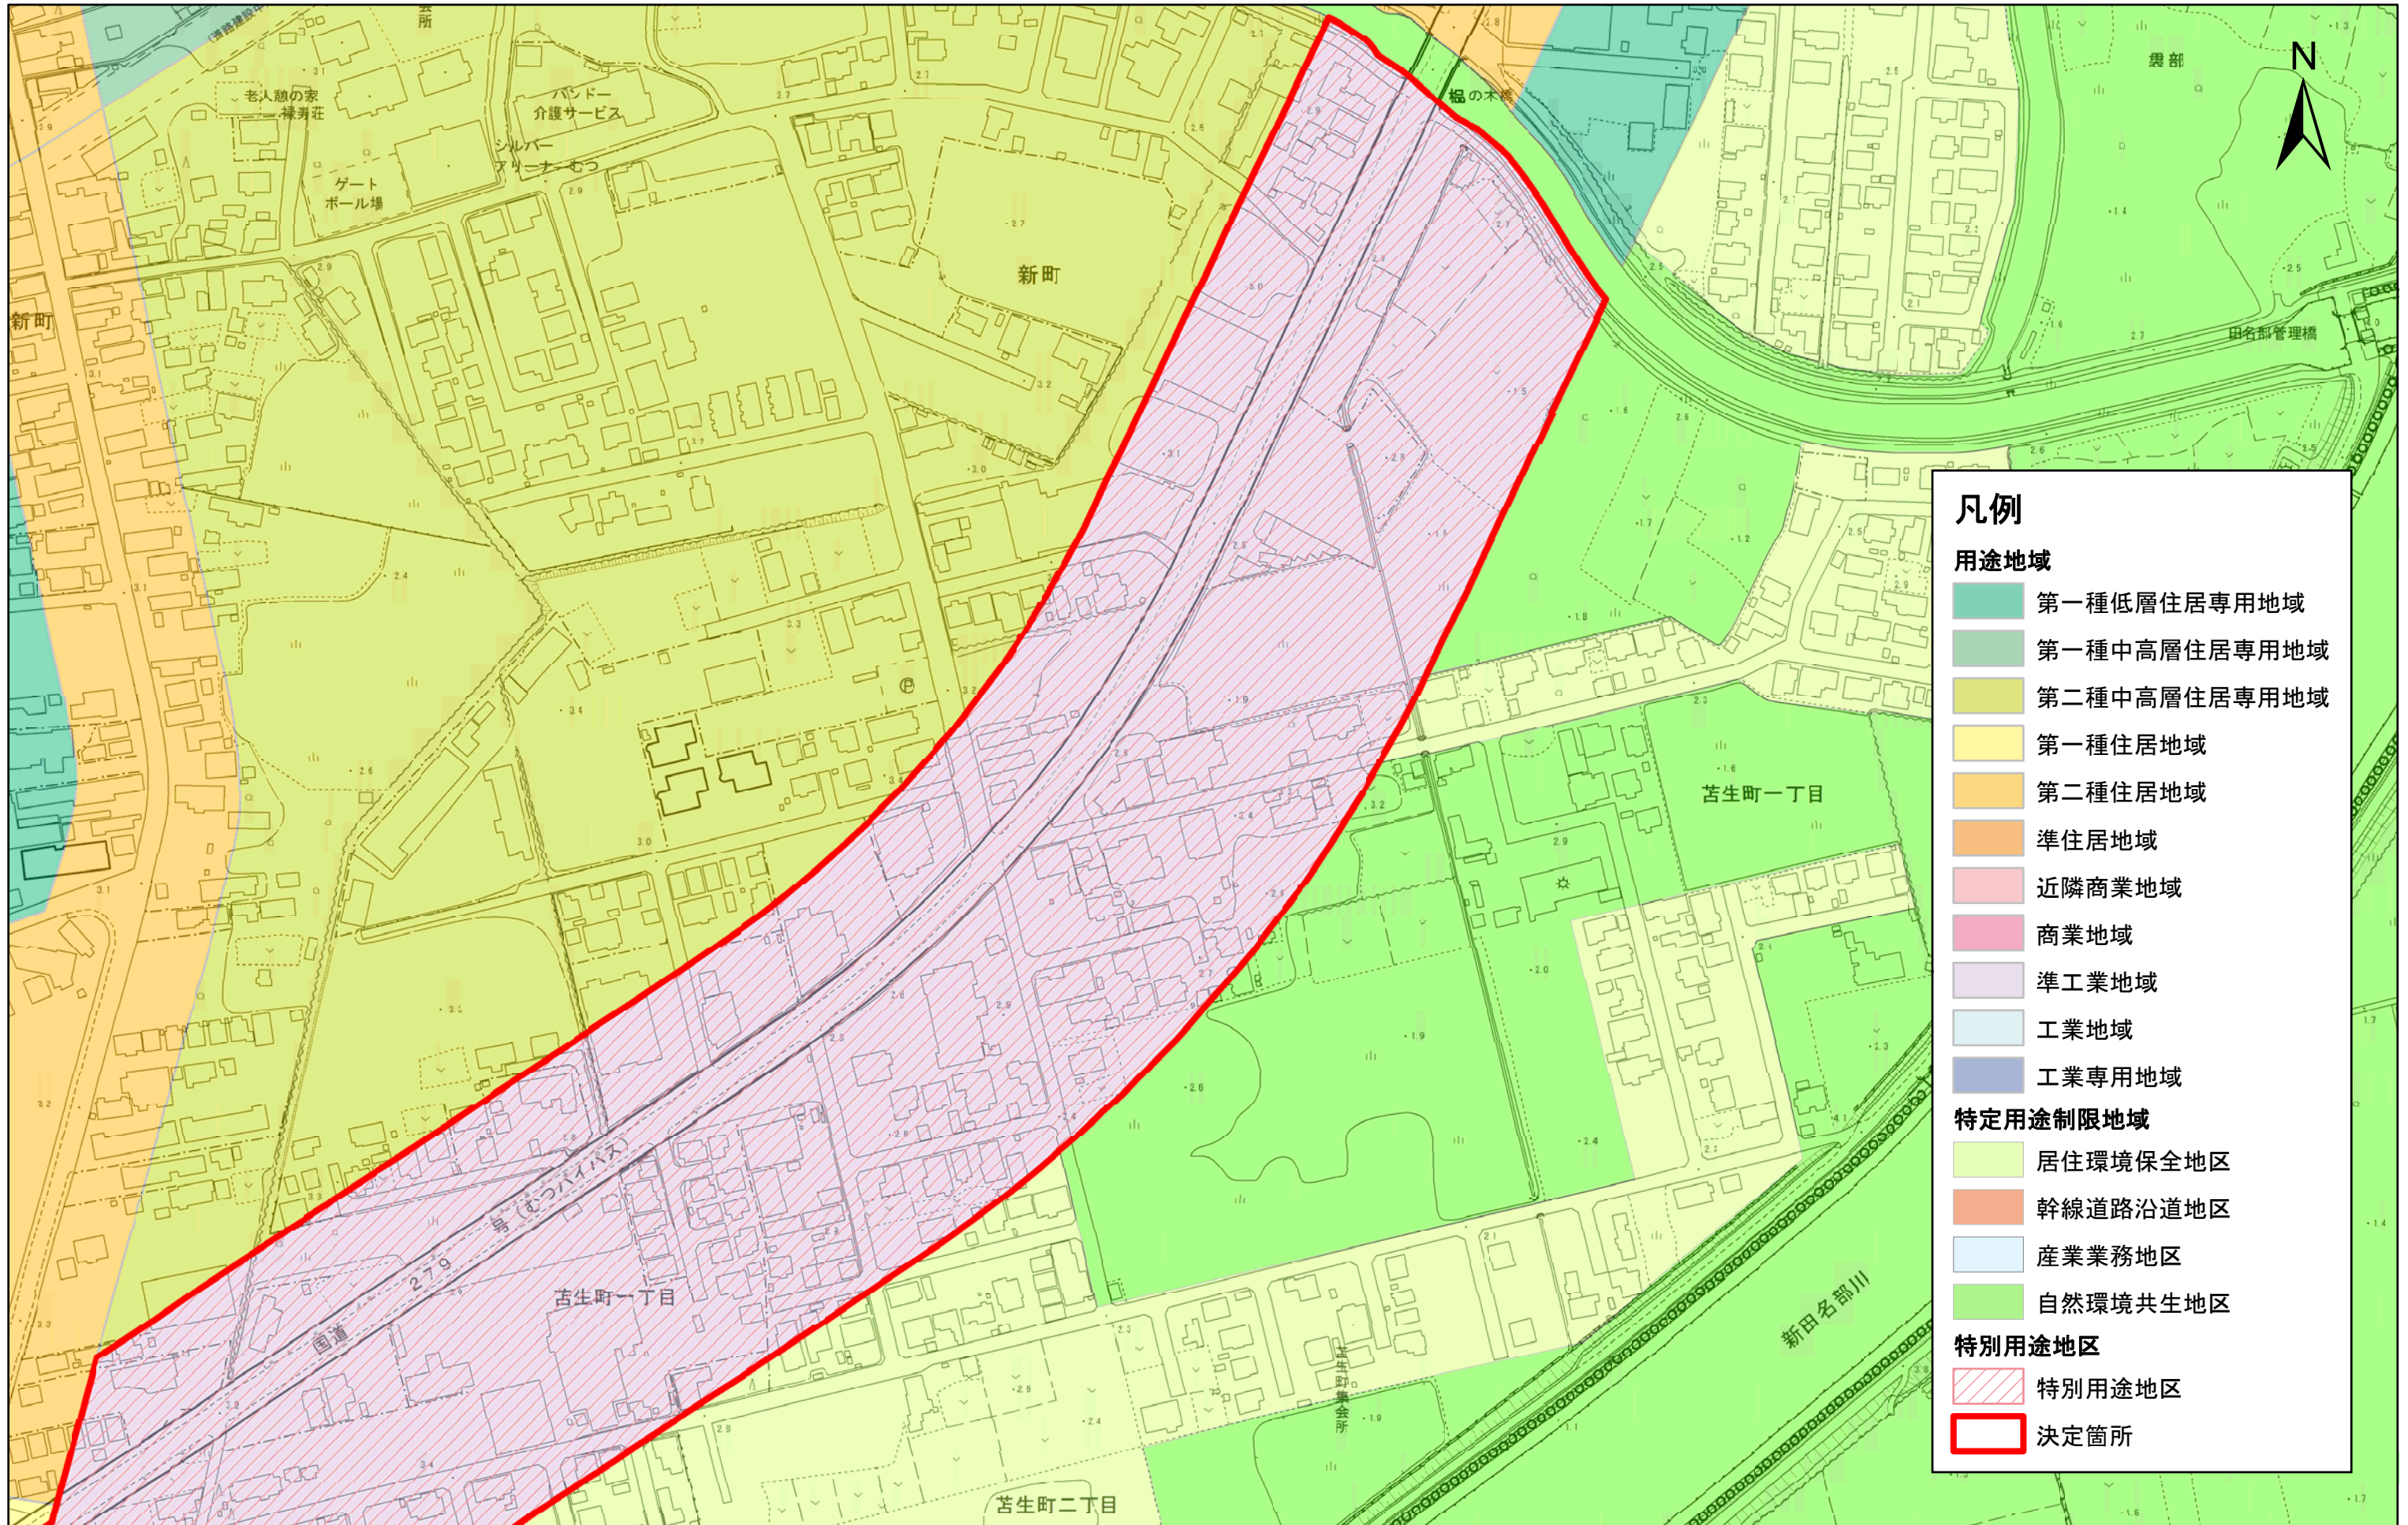