


# むつ都市計画特別用途地区の決定（むつ市決定）総括図（むつ地区）

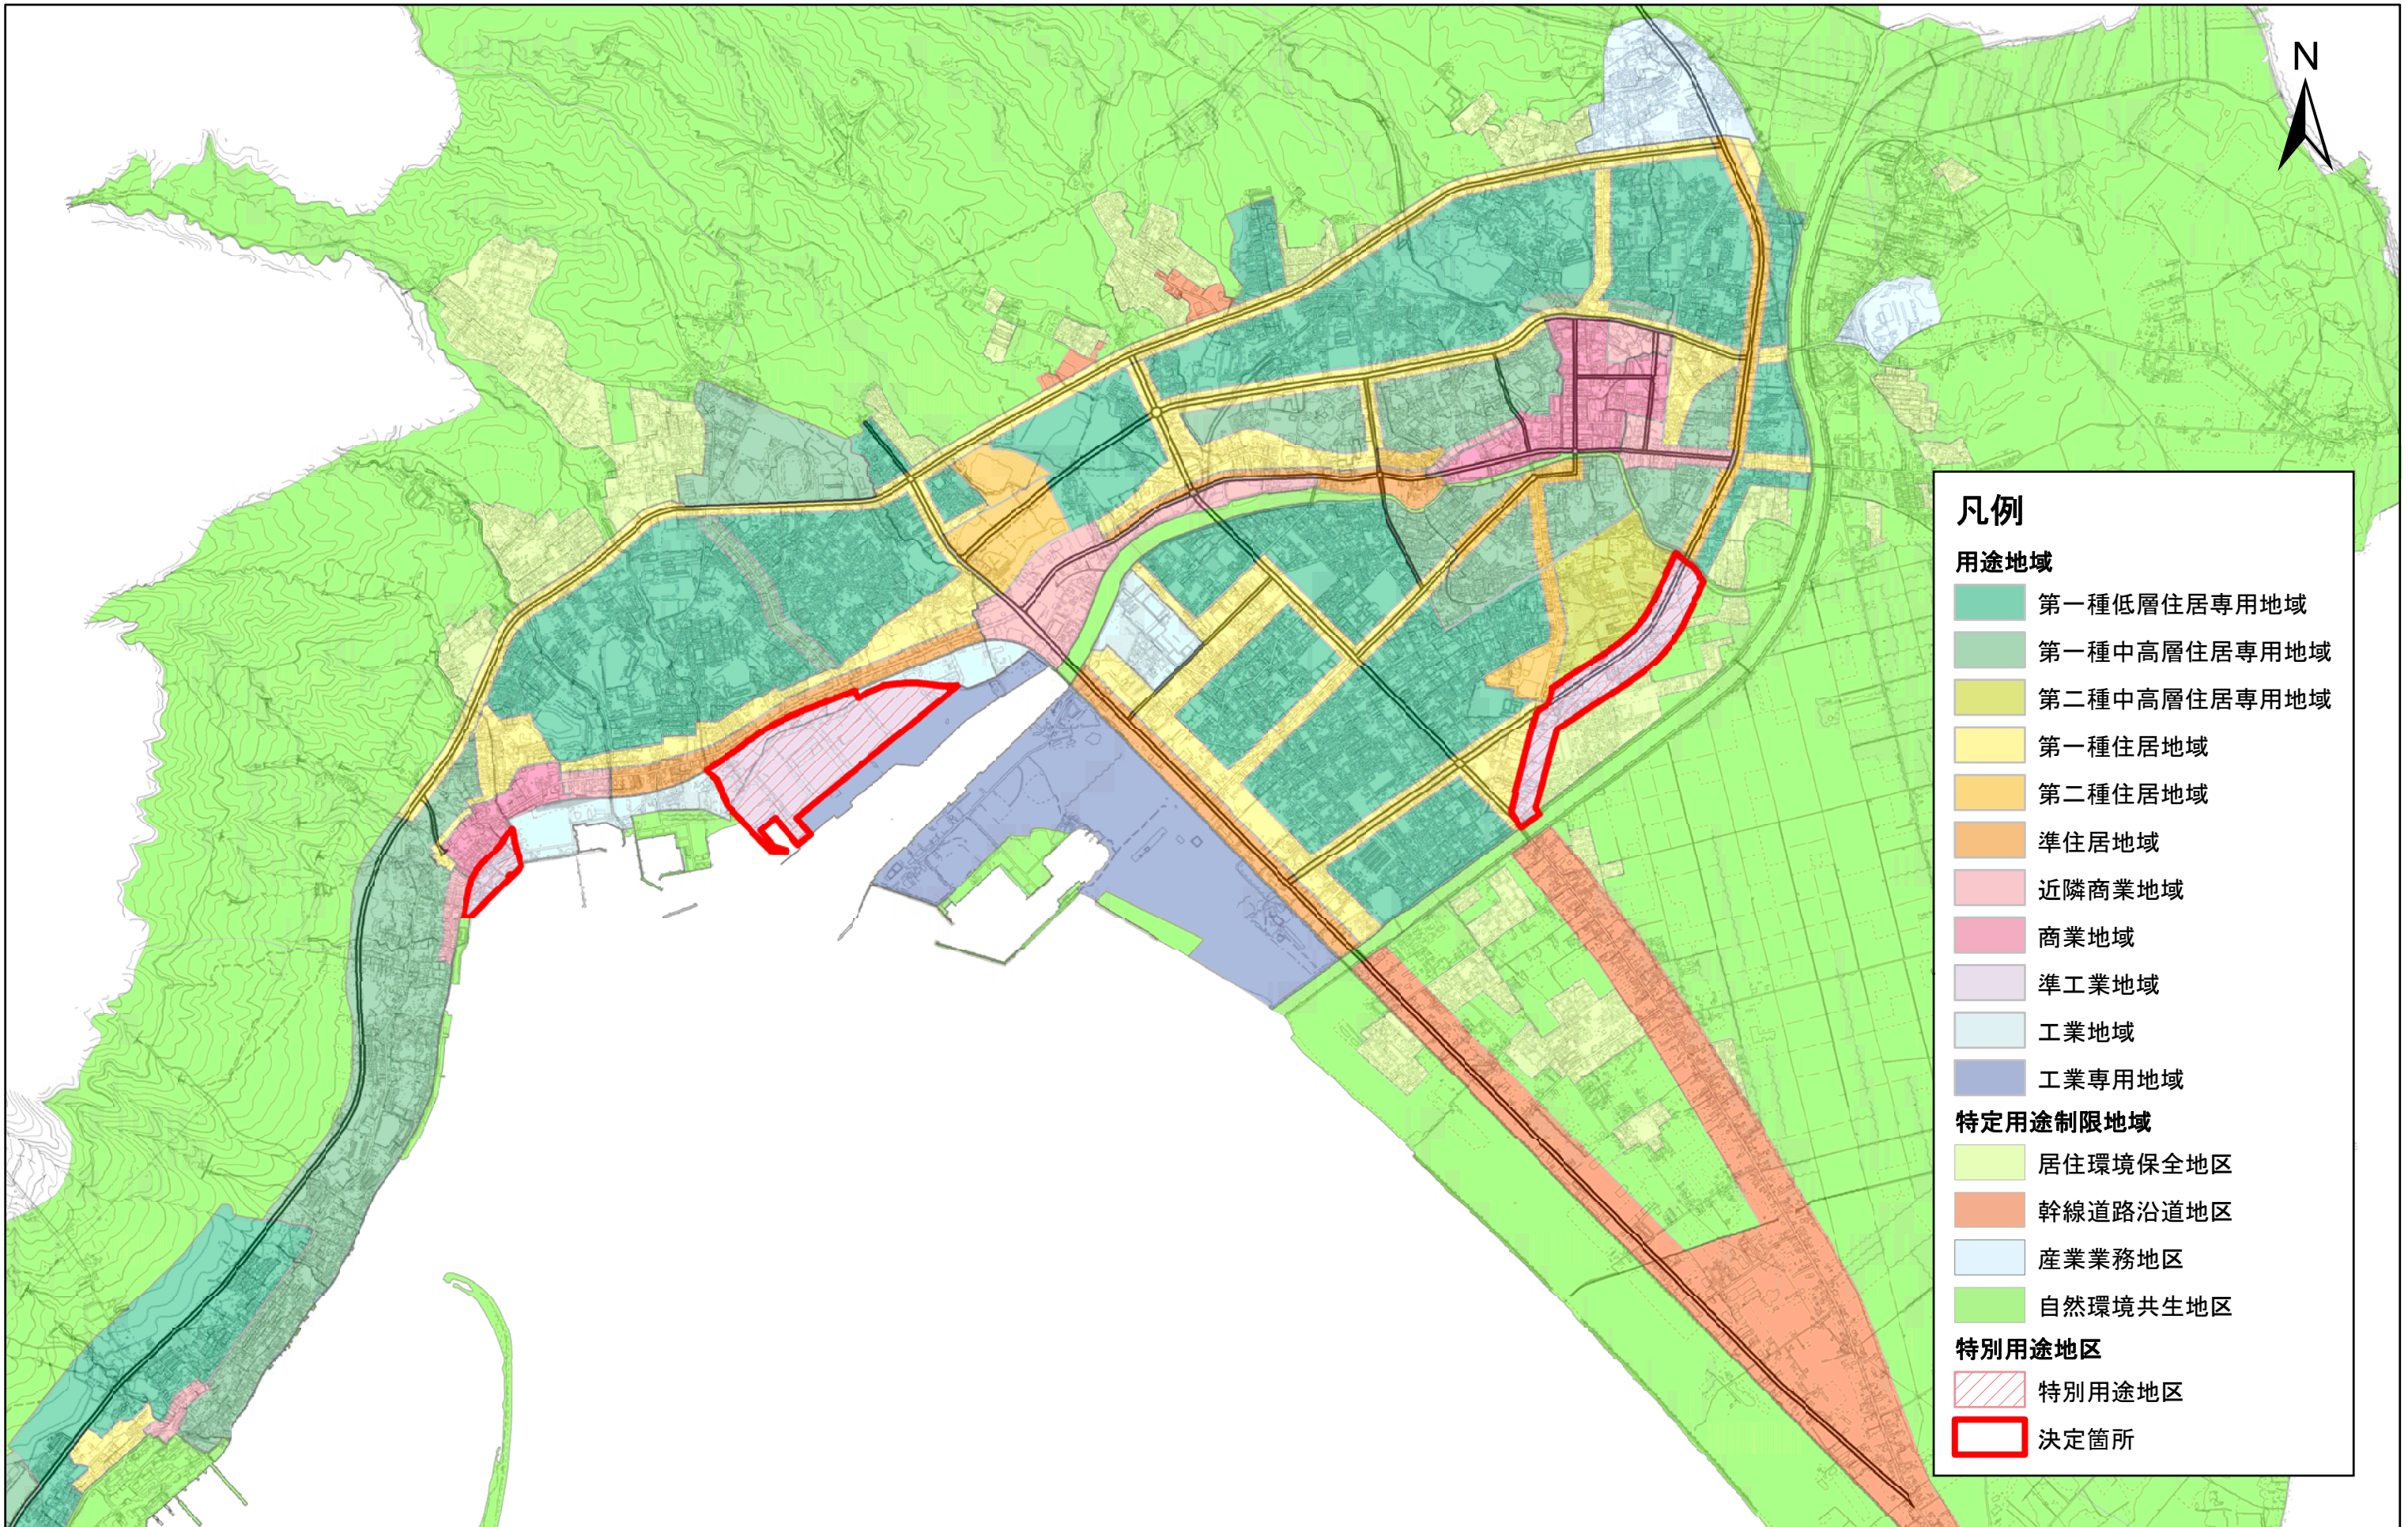

1:25,000

0 1,000 2,000 4,000メートル