


# むつ都市計画公園の変更（むつ市決定）計画図

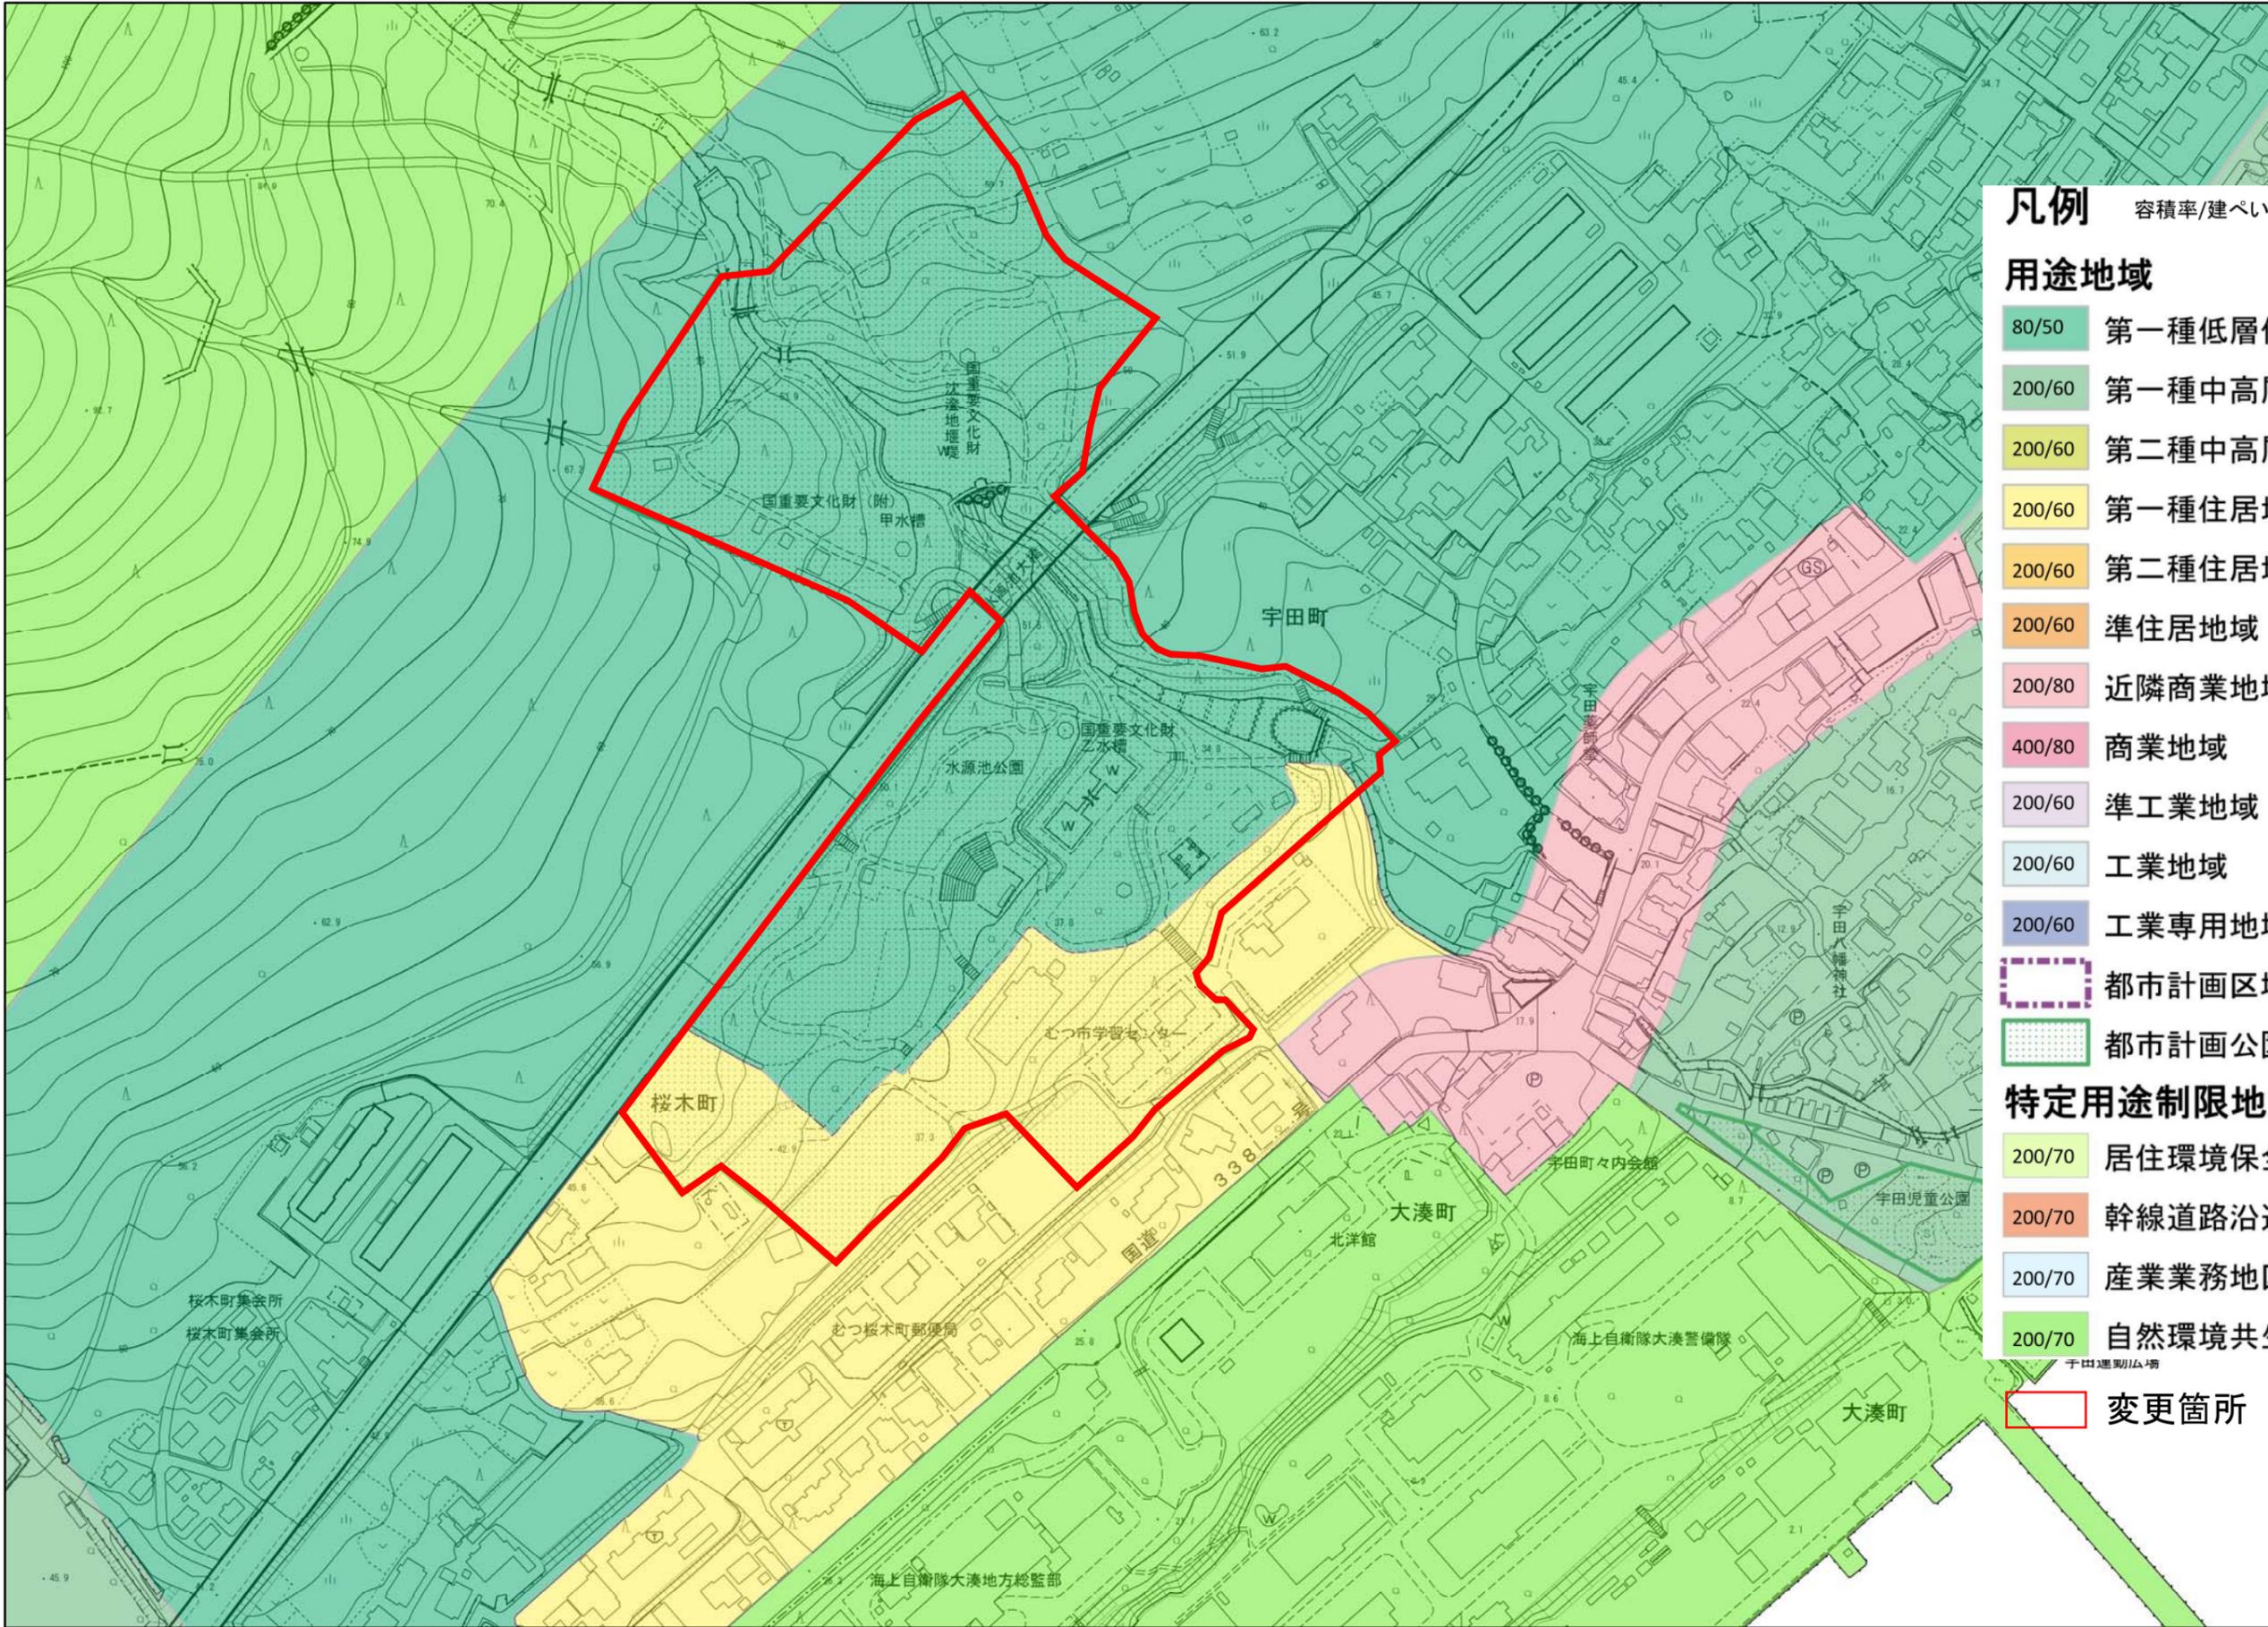

**凡例** 容積率/建ぺい率

**用途地域**

- 80/50 第一種低層住居専用地域
- 200/60 第一種中高層住居専用地域
- 200/60 第二種中高層住居専用地域
- 200/60 第一種住居地域
- 200/60 第二種住居地域
- 200/60 準住居地域
- 200/80 近隣商業地域
- 400/80 商業地域
- 200/60 準工業地域
- 200/60 工業地域
- 200/60 工業専用地域
- 都市計画区域 (dashed purple line)
- 都市計画公園 (dotted green)

**特定用途制限地域**

- 200/70 居住環境保全地区
- 200/70 幹線道路沿道地区
- 200/70 産業業務地区
- 200/70 自然環境共生地区

変更箇所 (red outline)

1:2,500 0 15 30 60 90 120メートル