


むつ都市計画公園の変更(おおみなと臨海公園の追加) 計画図

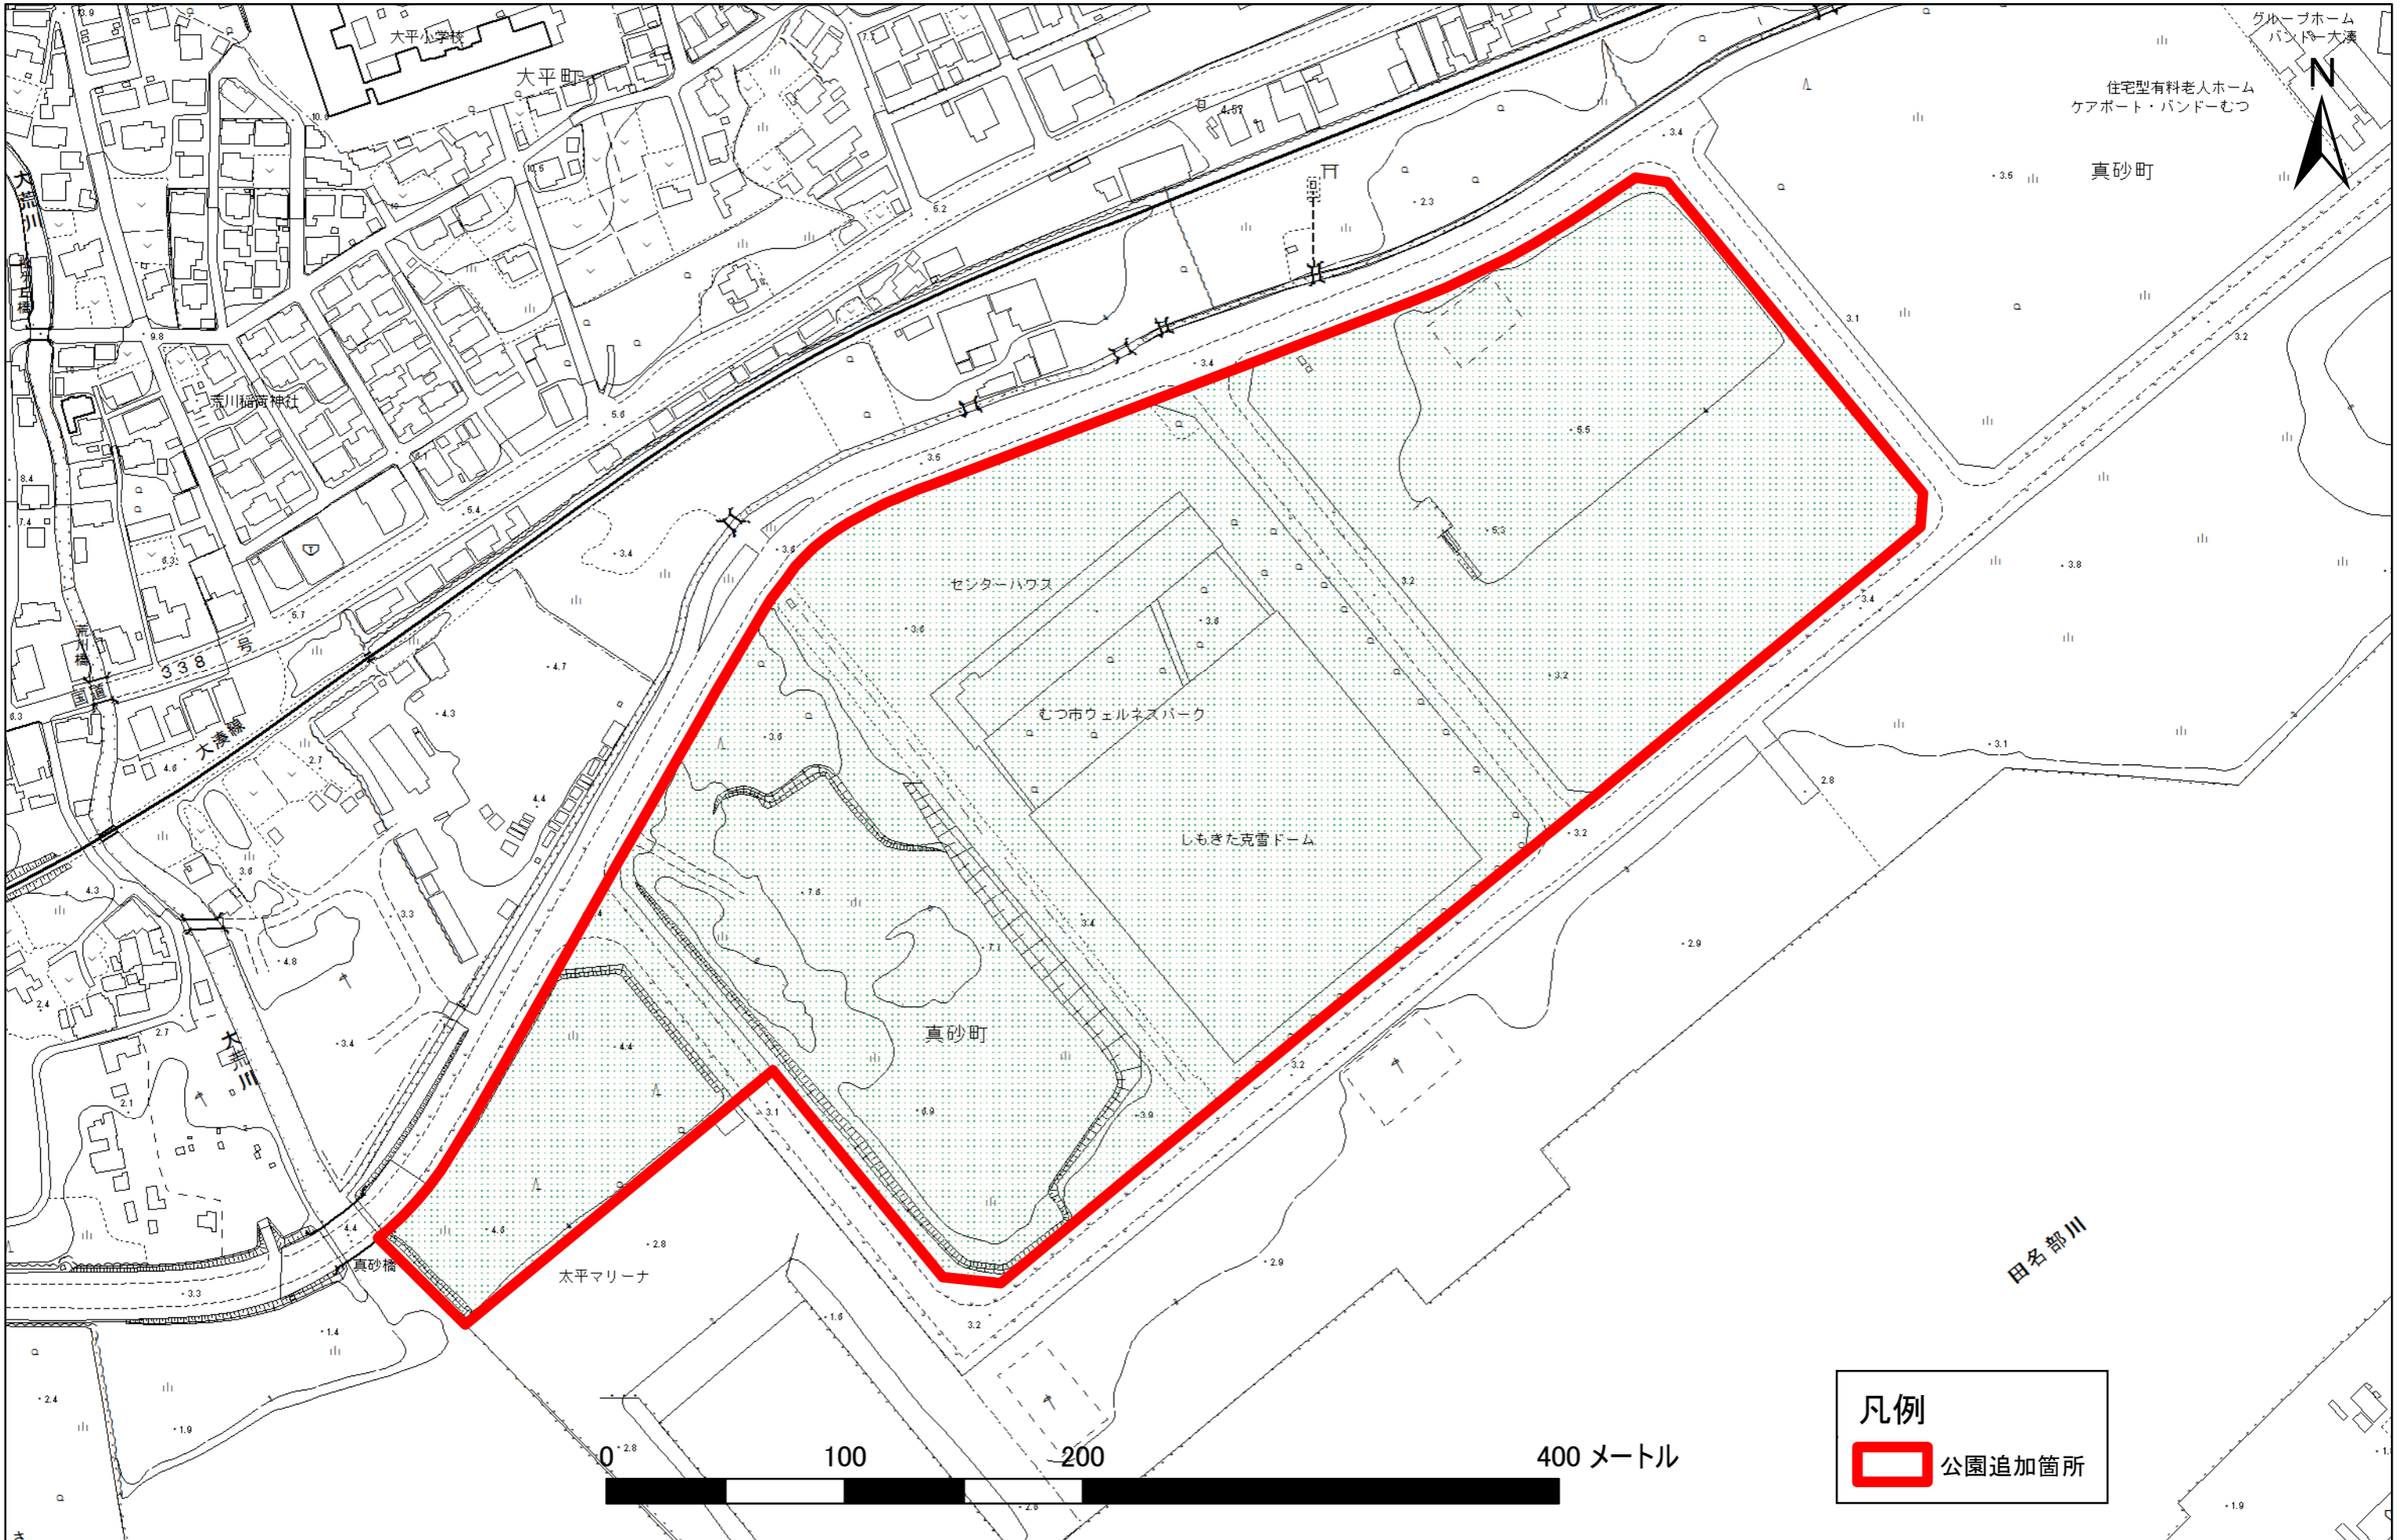

1:2,500