


むつ都市計画用途地域の変更（むつ市決定） 総括図

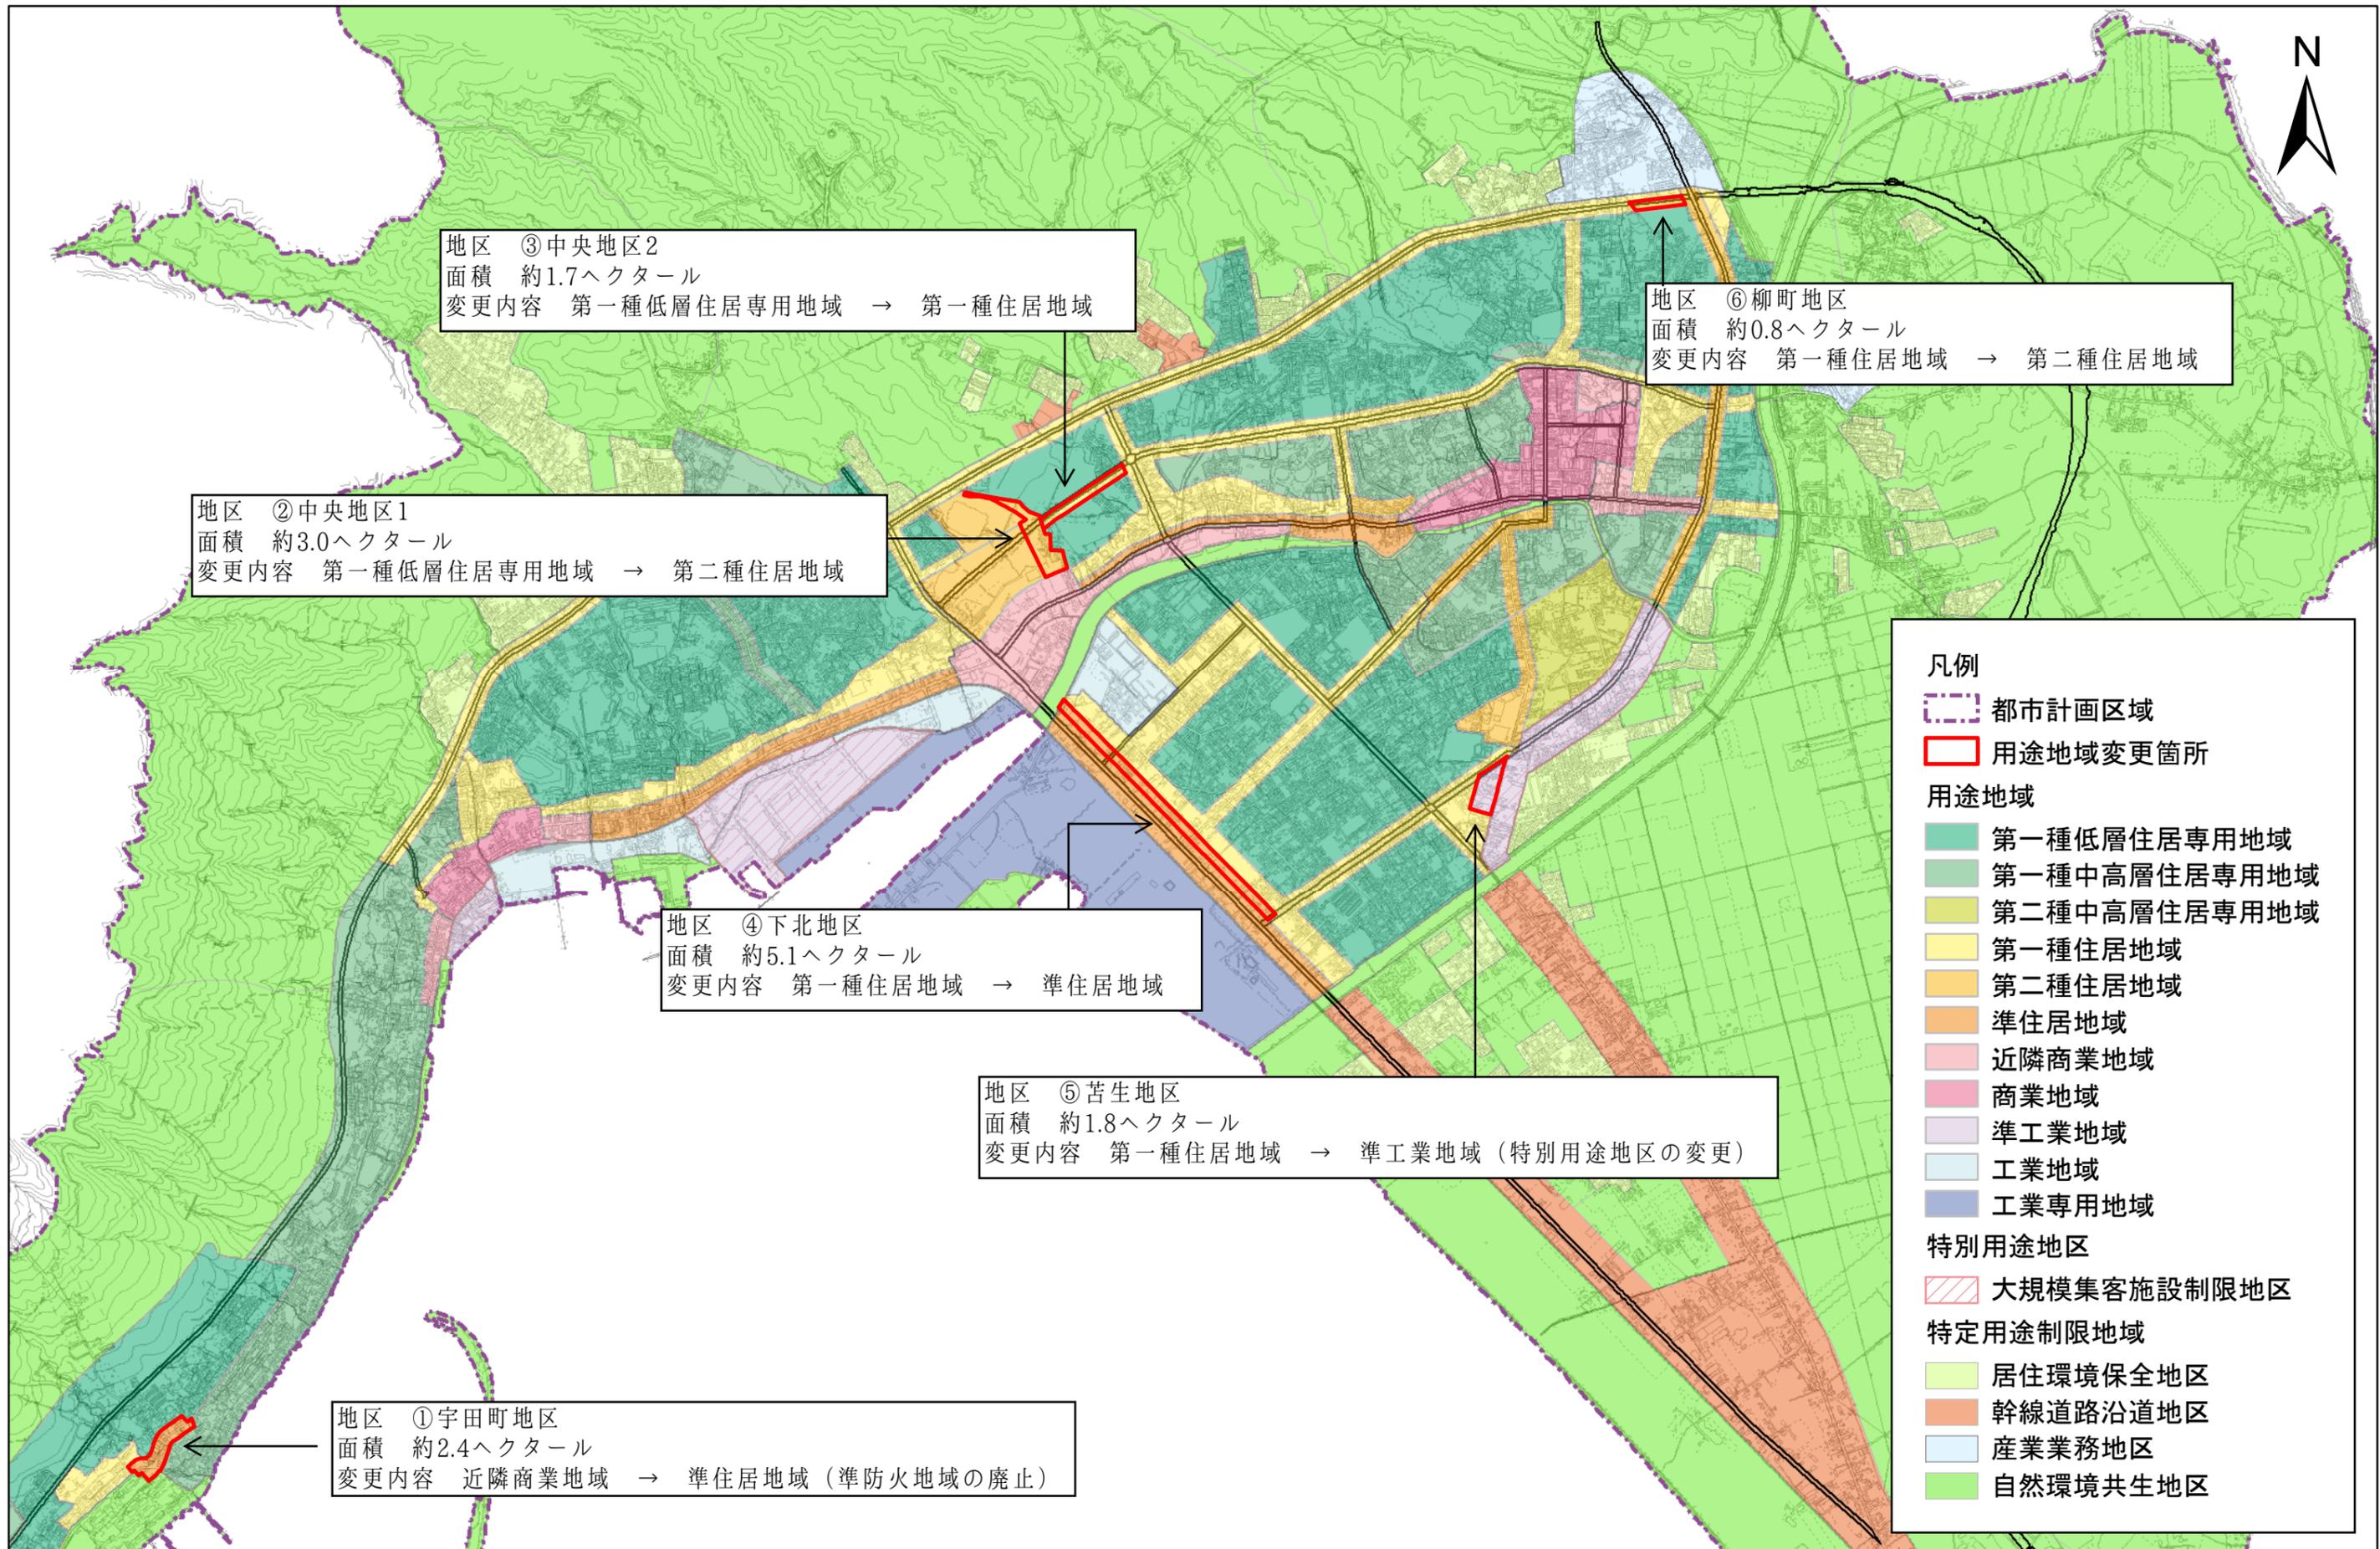

1:25,000

