



# むつ都市計画用途地域の変更（むつ市決定） 字界図

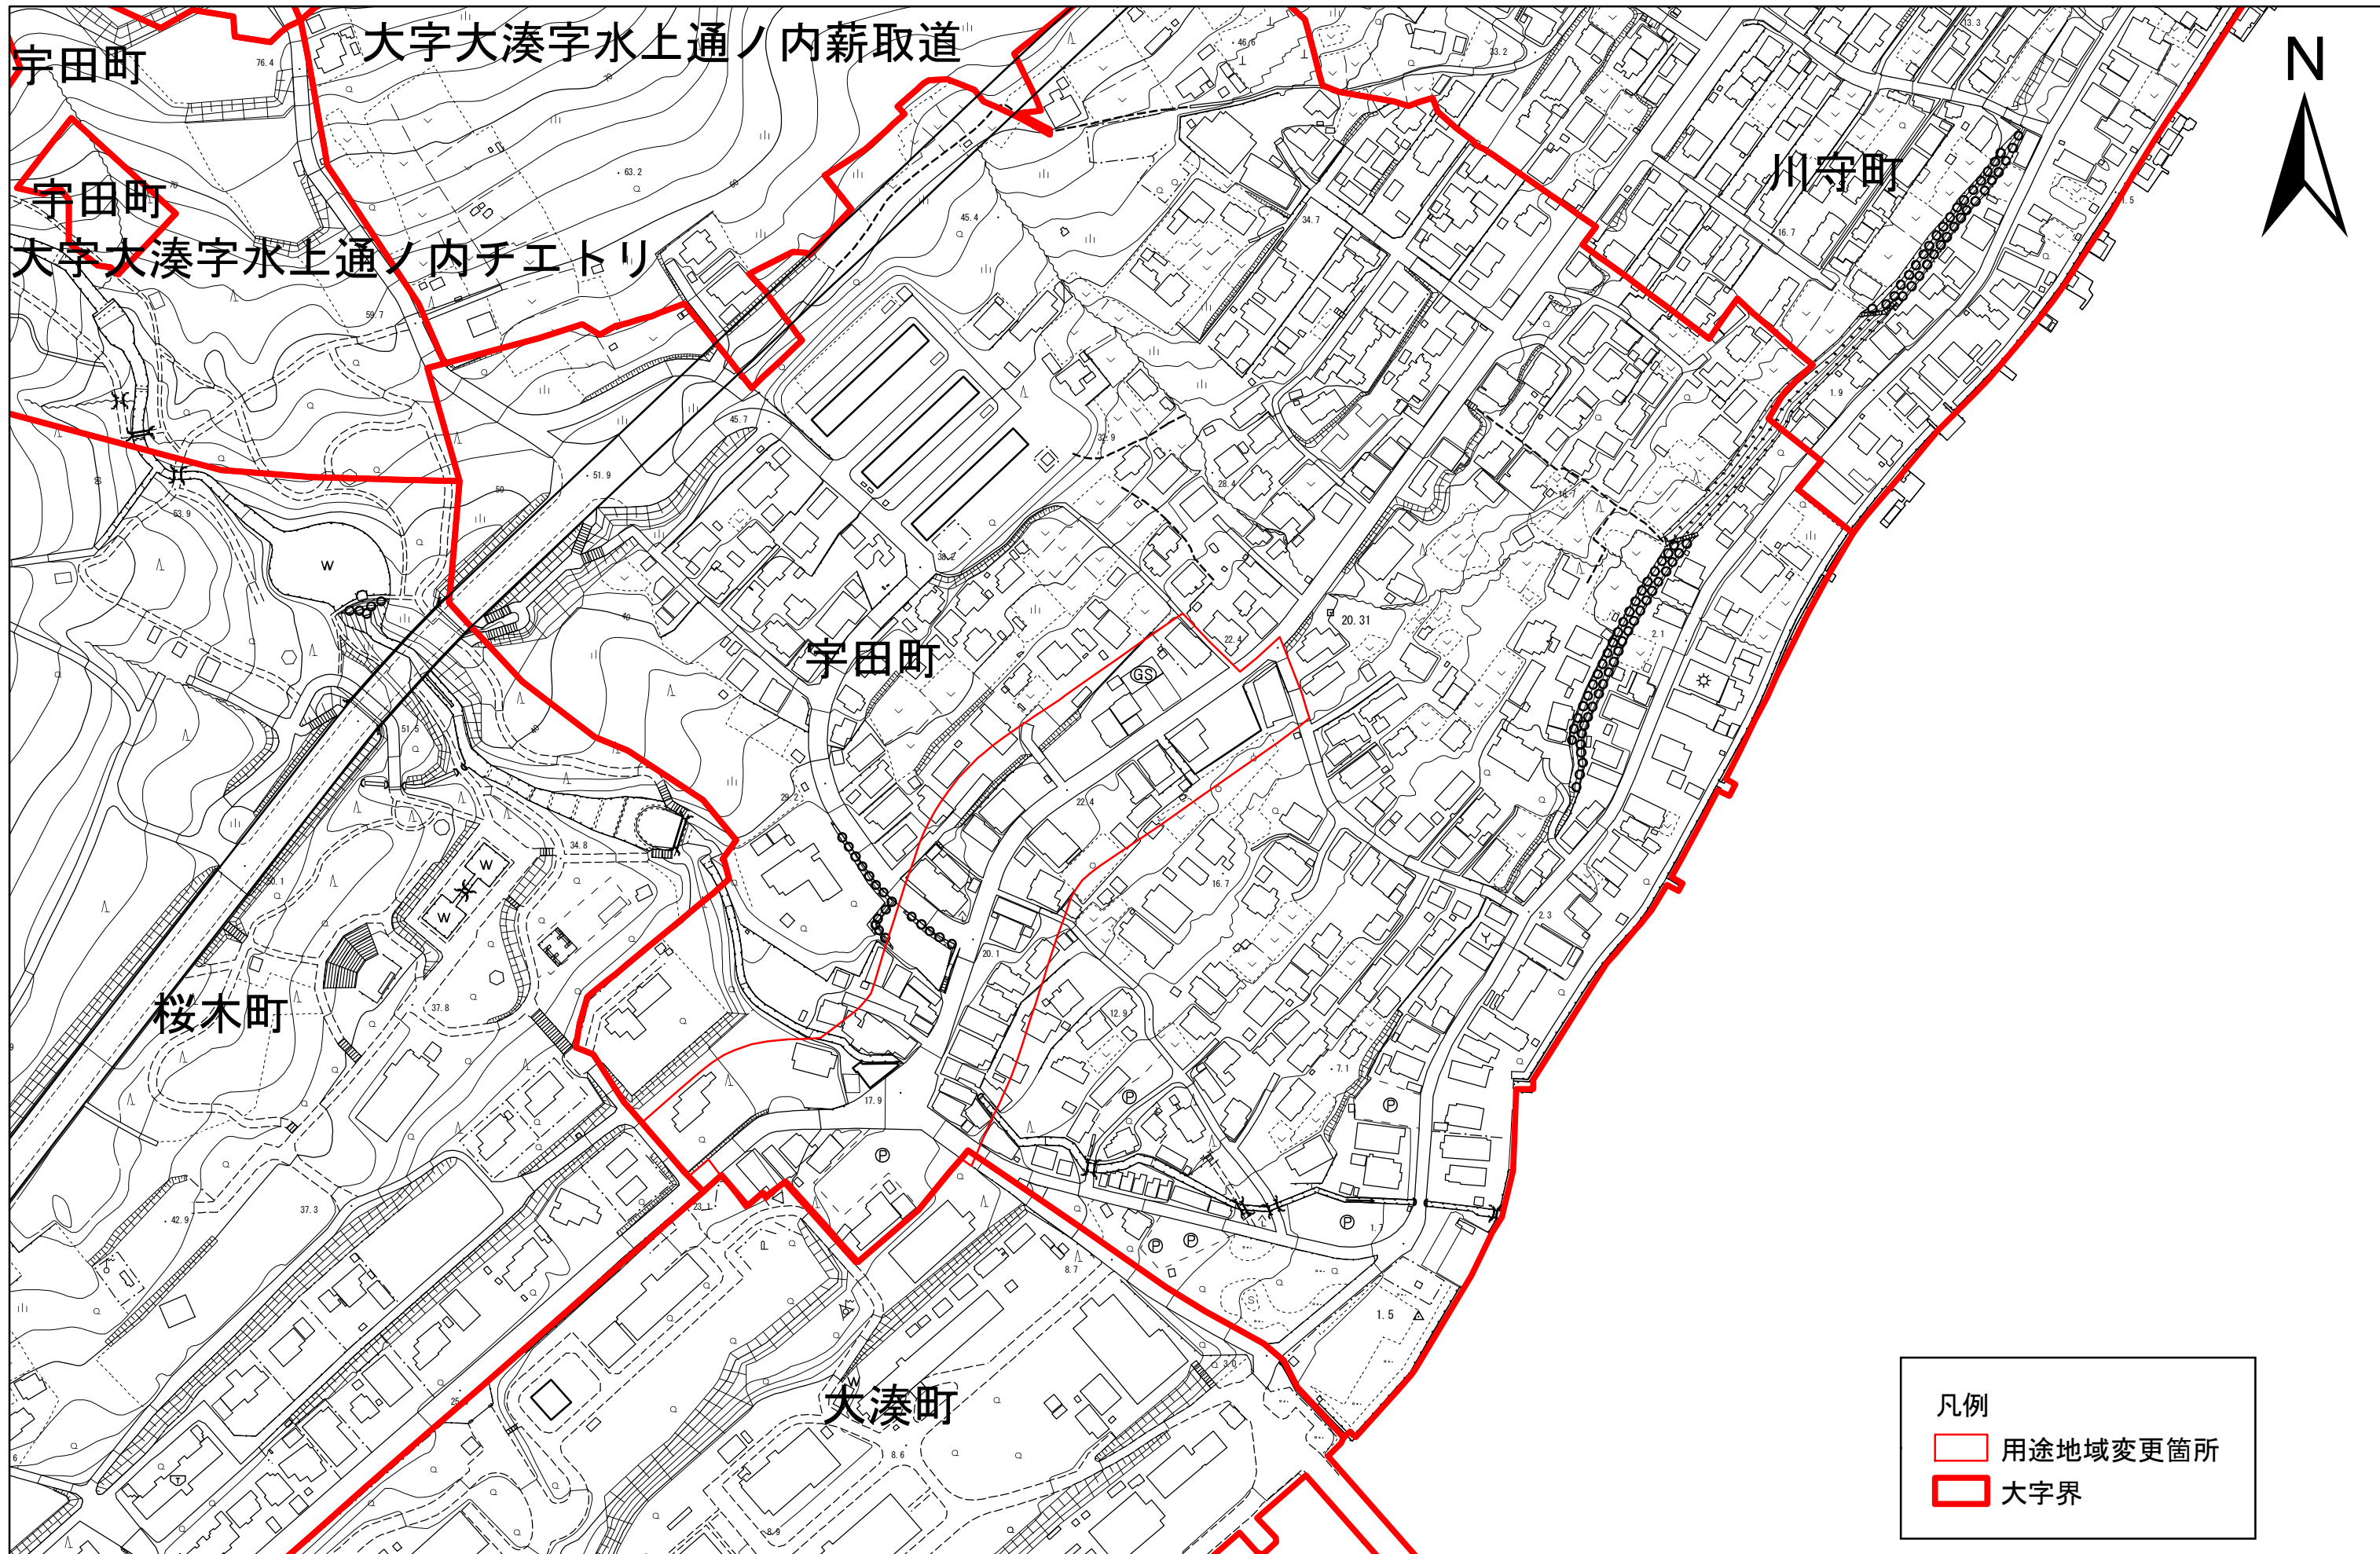




# むつ都市計画用途地域の変更（むつ市決定） 字界図

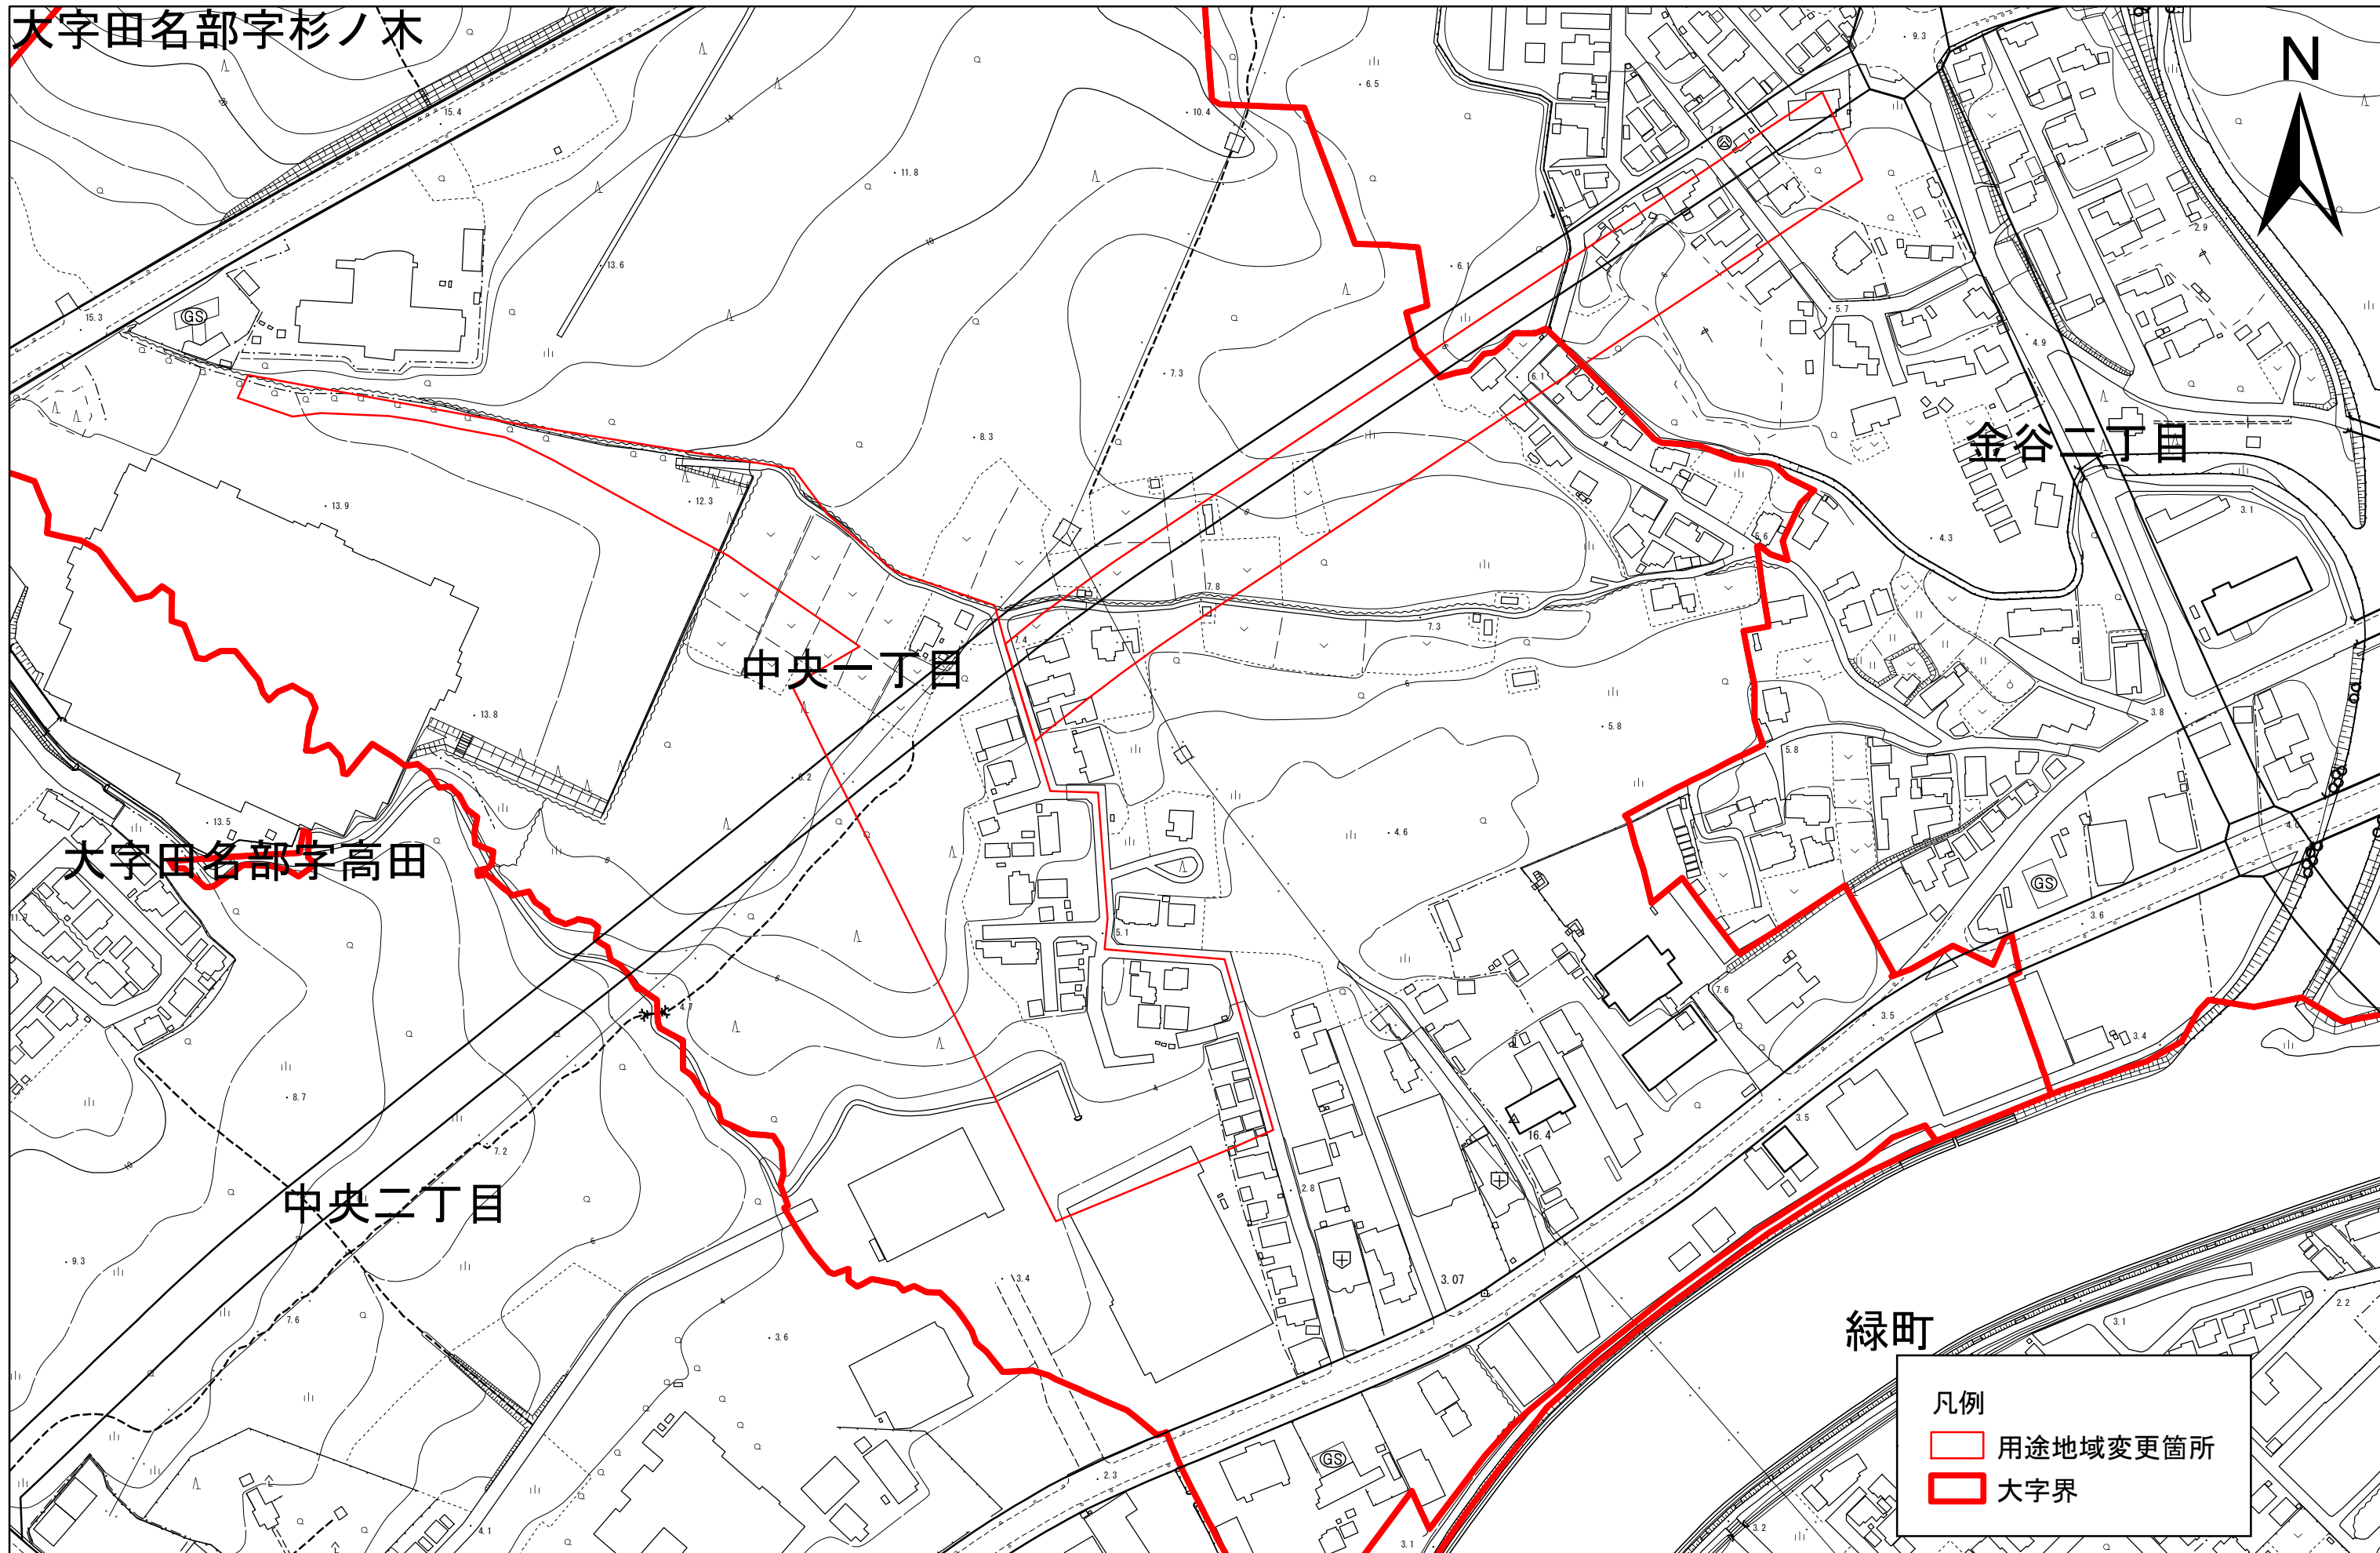


# むつ都市計画用途地域の変更（むつ市決定） 字界図

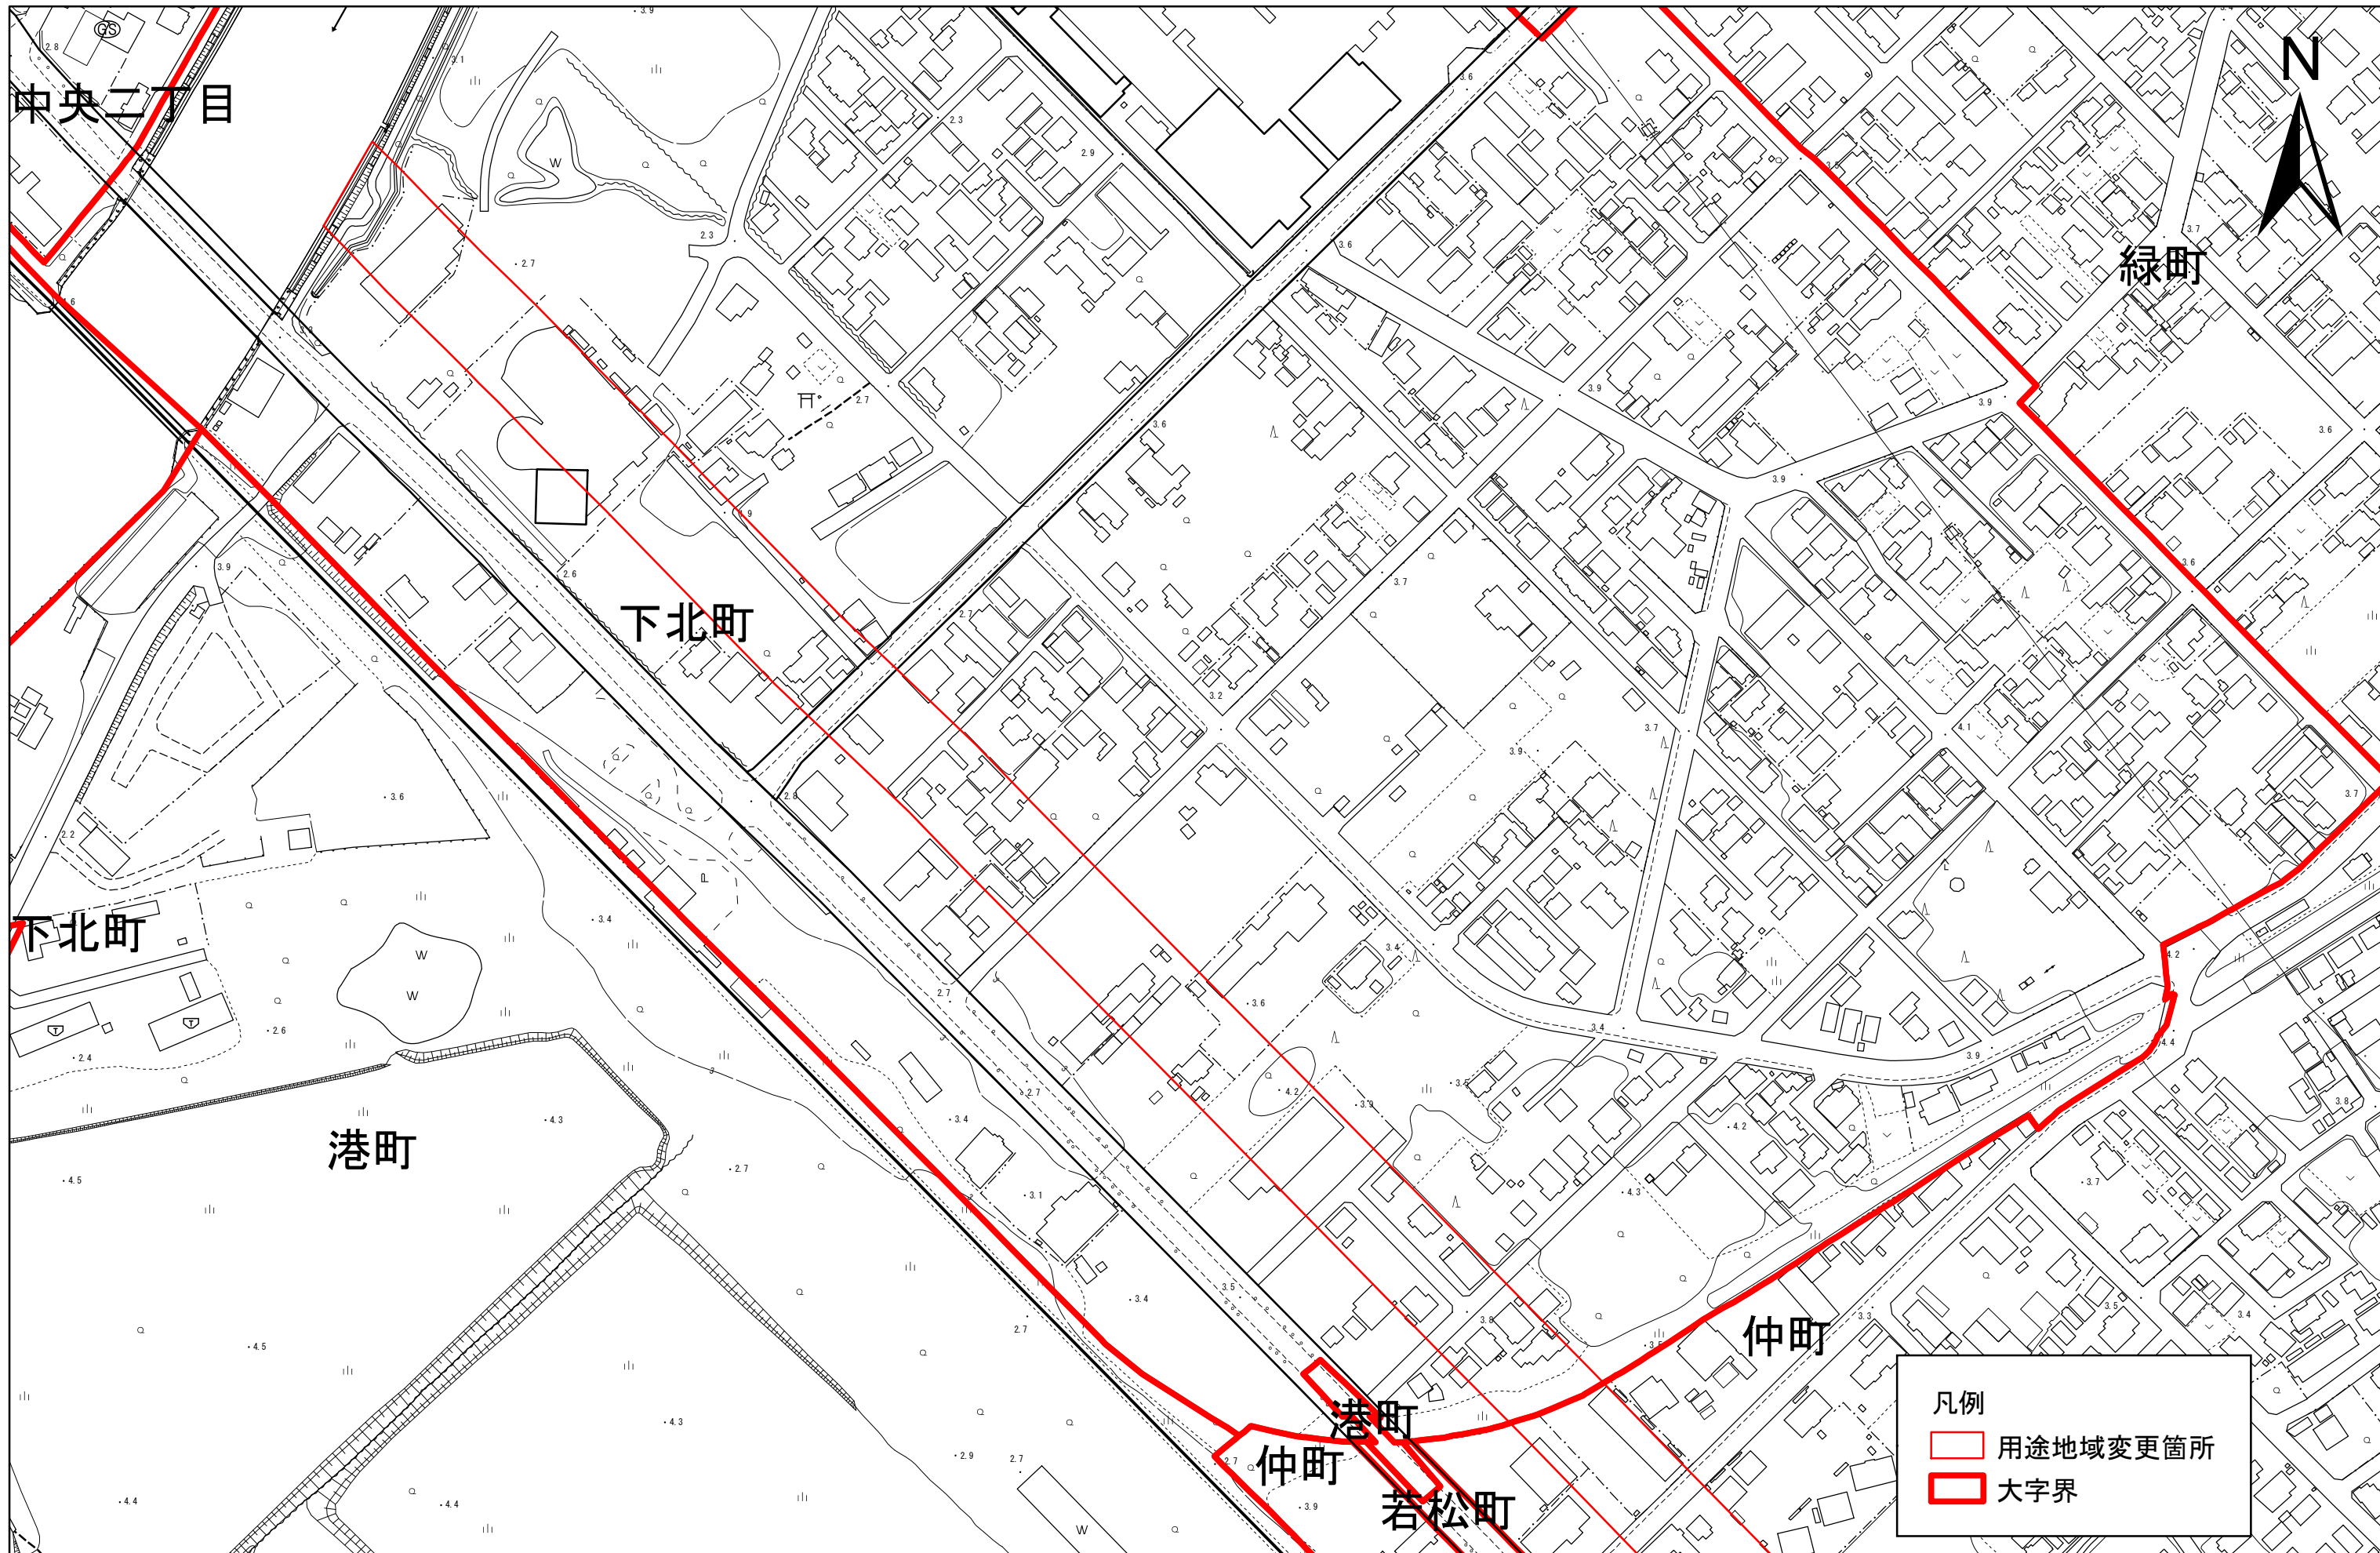



# むつ都市計画用途地域の変更（むつ市決定） 字界図

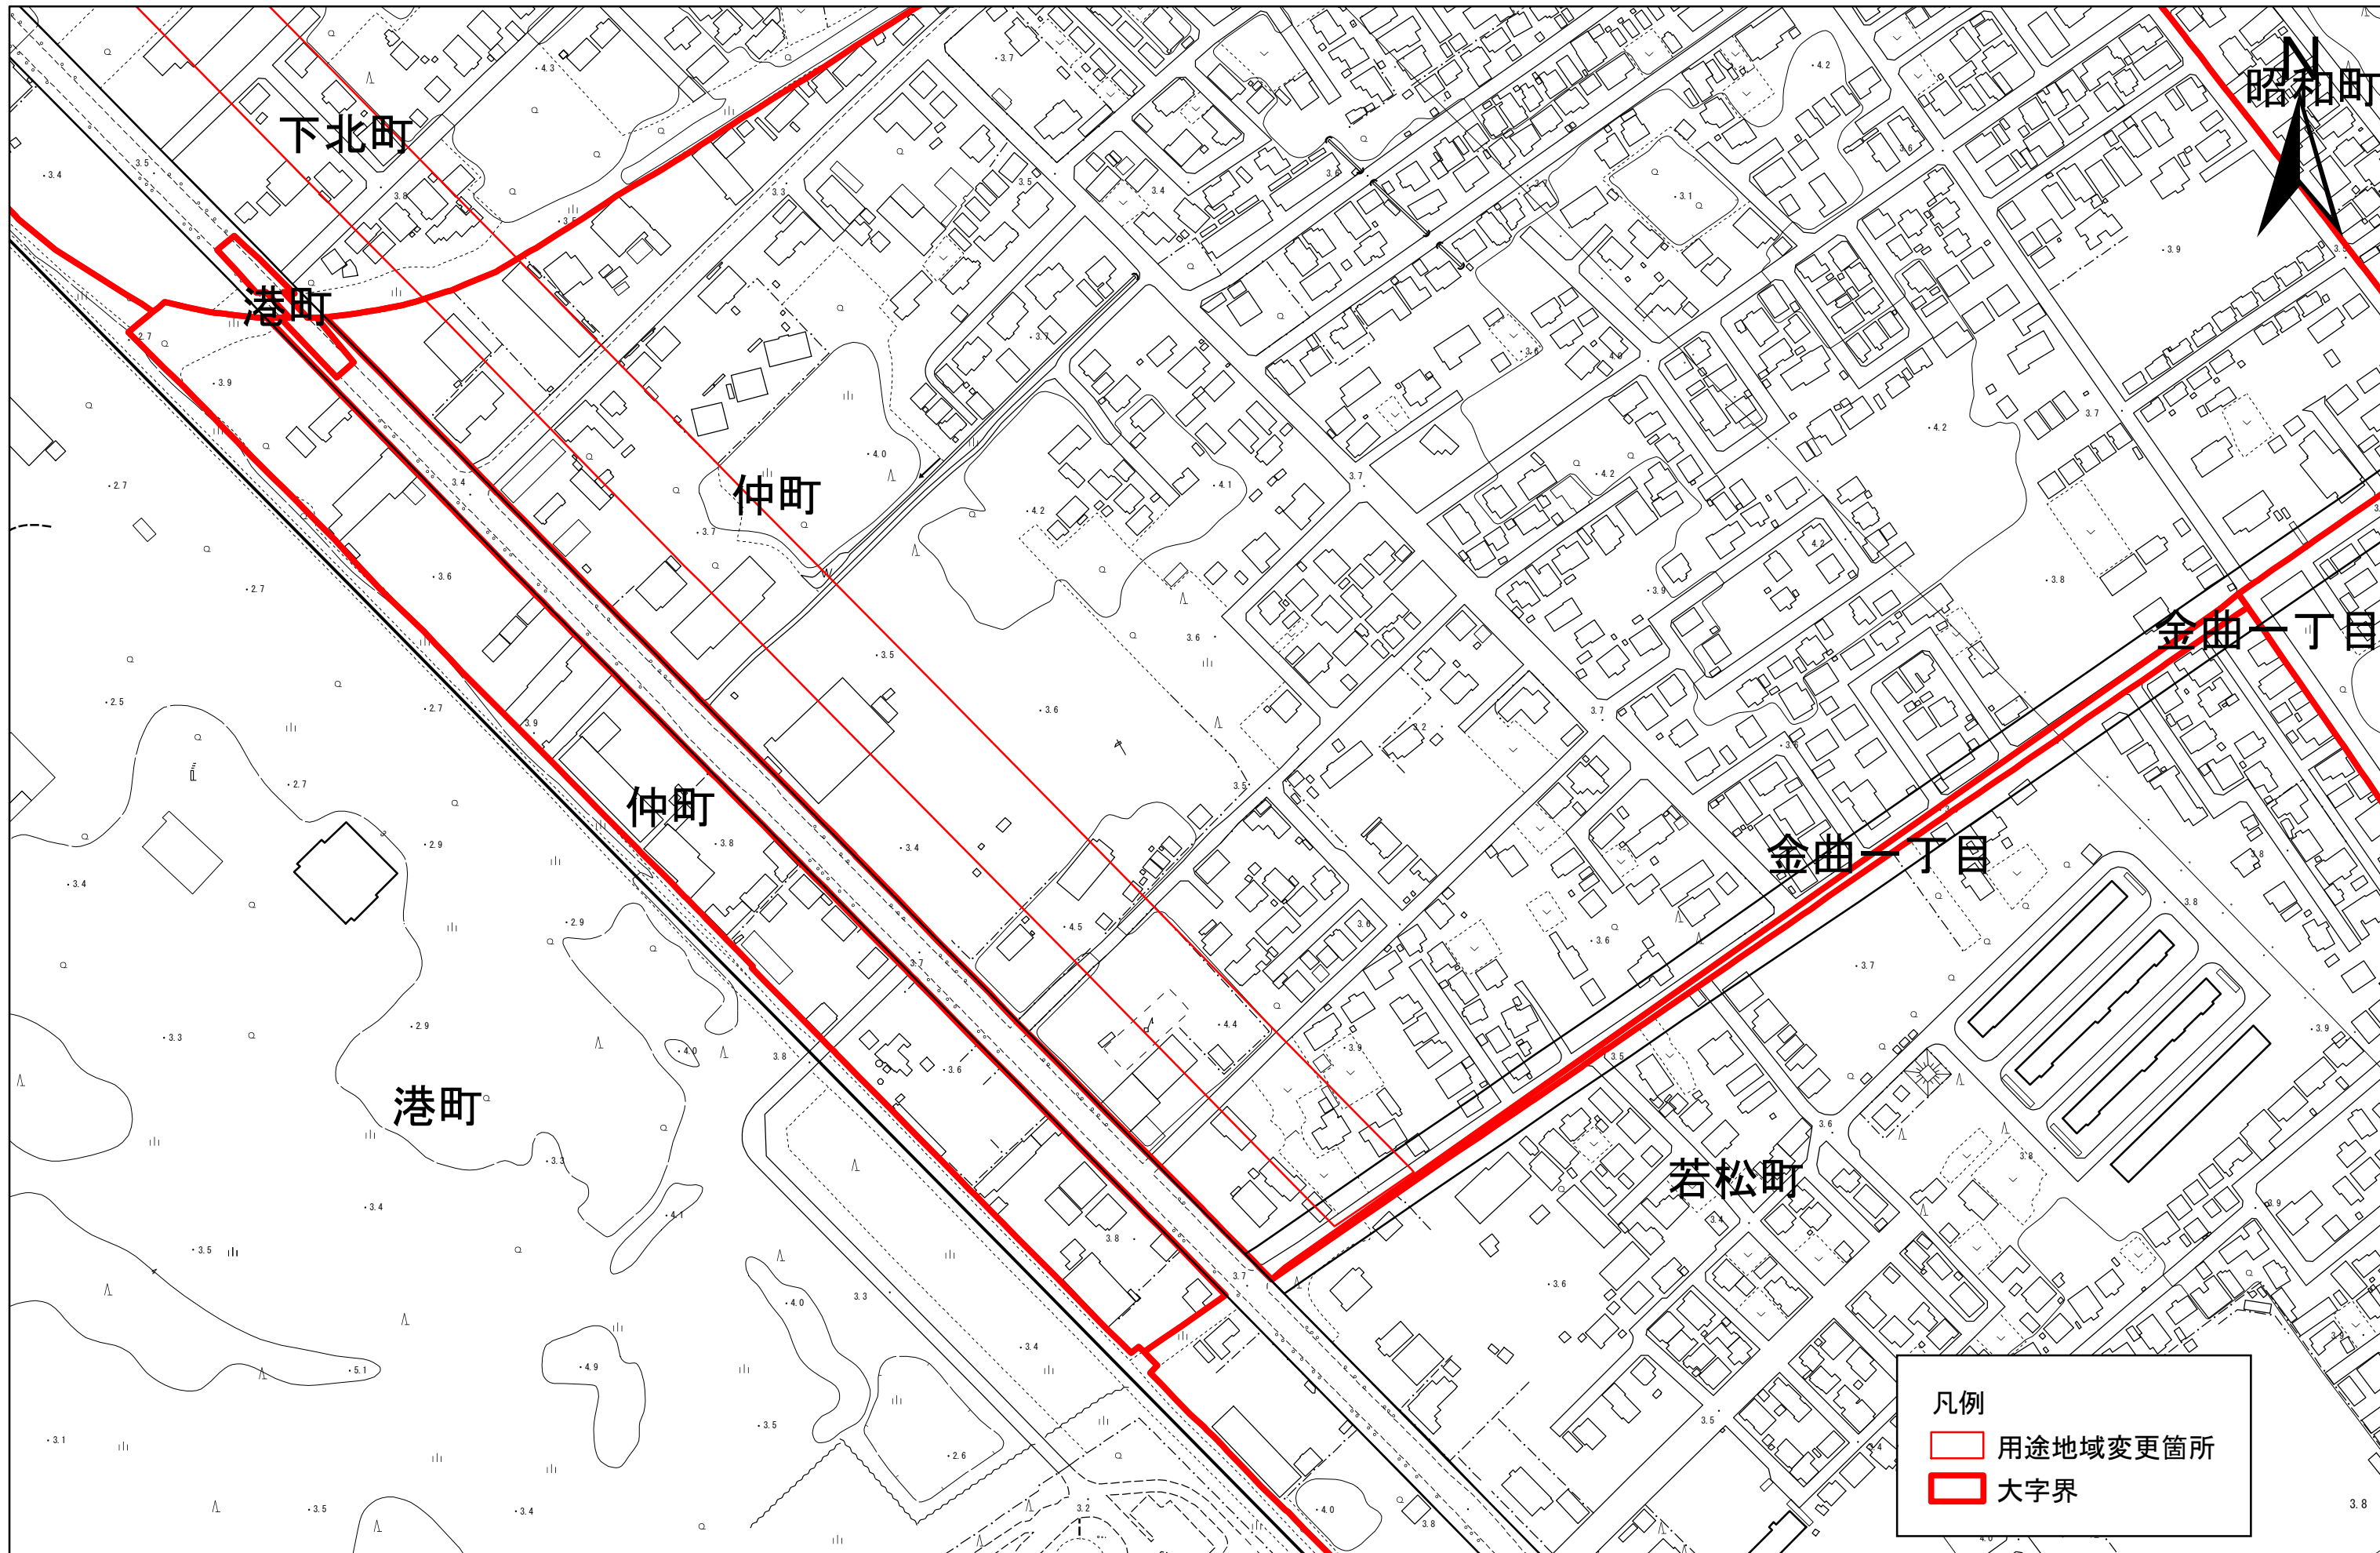

0 60 120 240 360 480




# むつ都市計画用途地域の変更（むつ市決定） 字界図



凡例

- 用途地域変更箇所
- 大字界

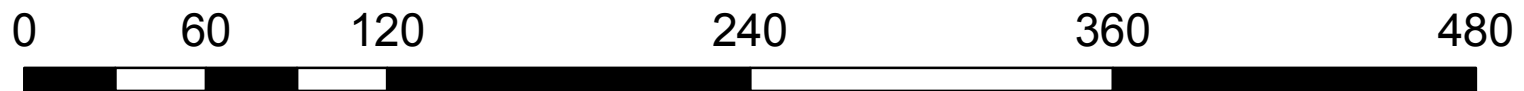



# むつ都市計画用途地域の変更（むつ市決定） 字界図

