


むつ都市計画用途地域の変更(むつ市決定)新旧対照図

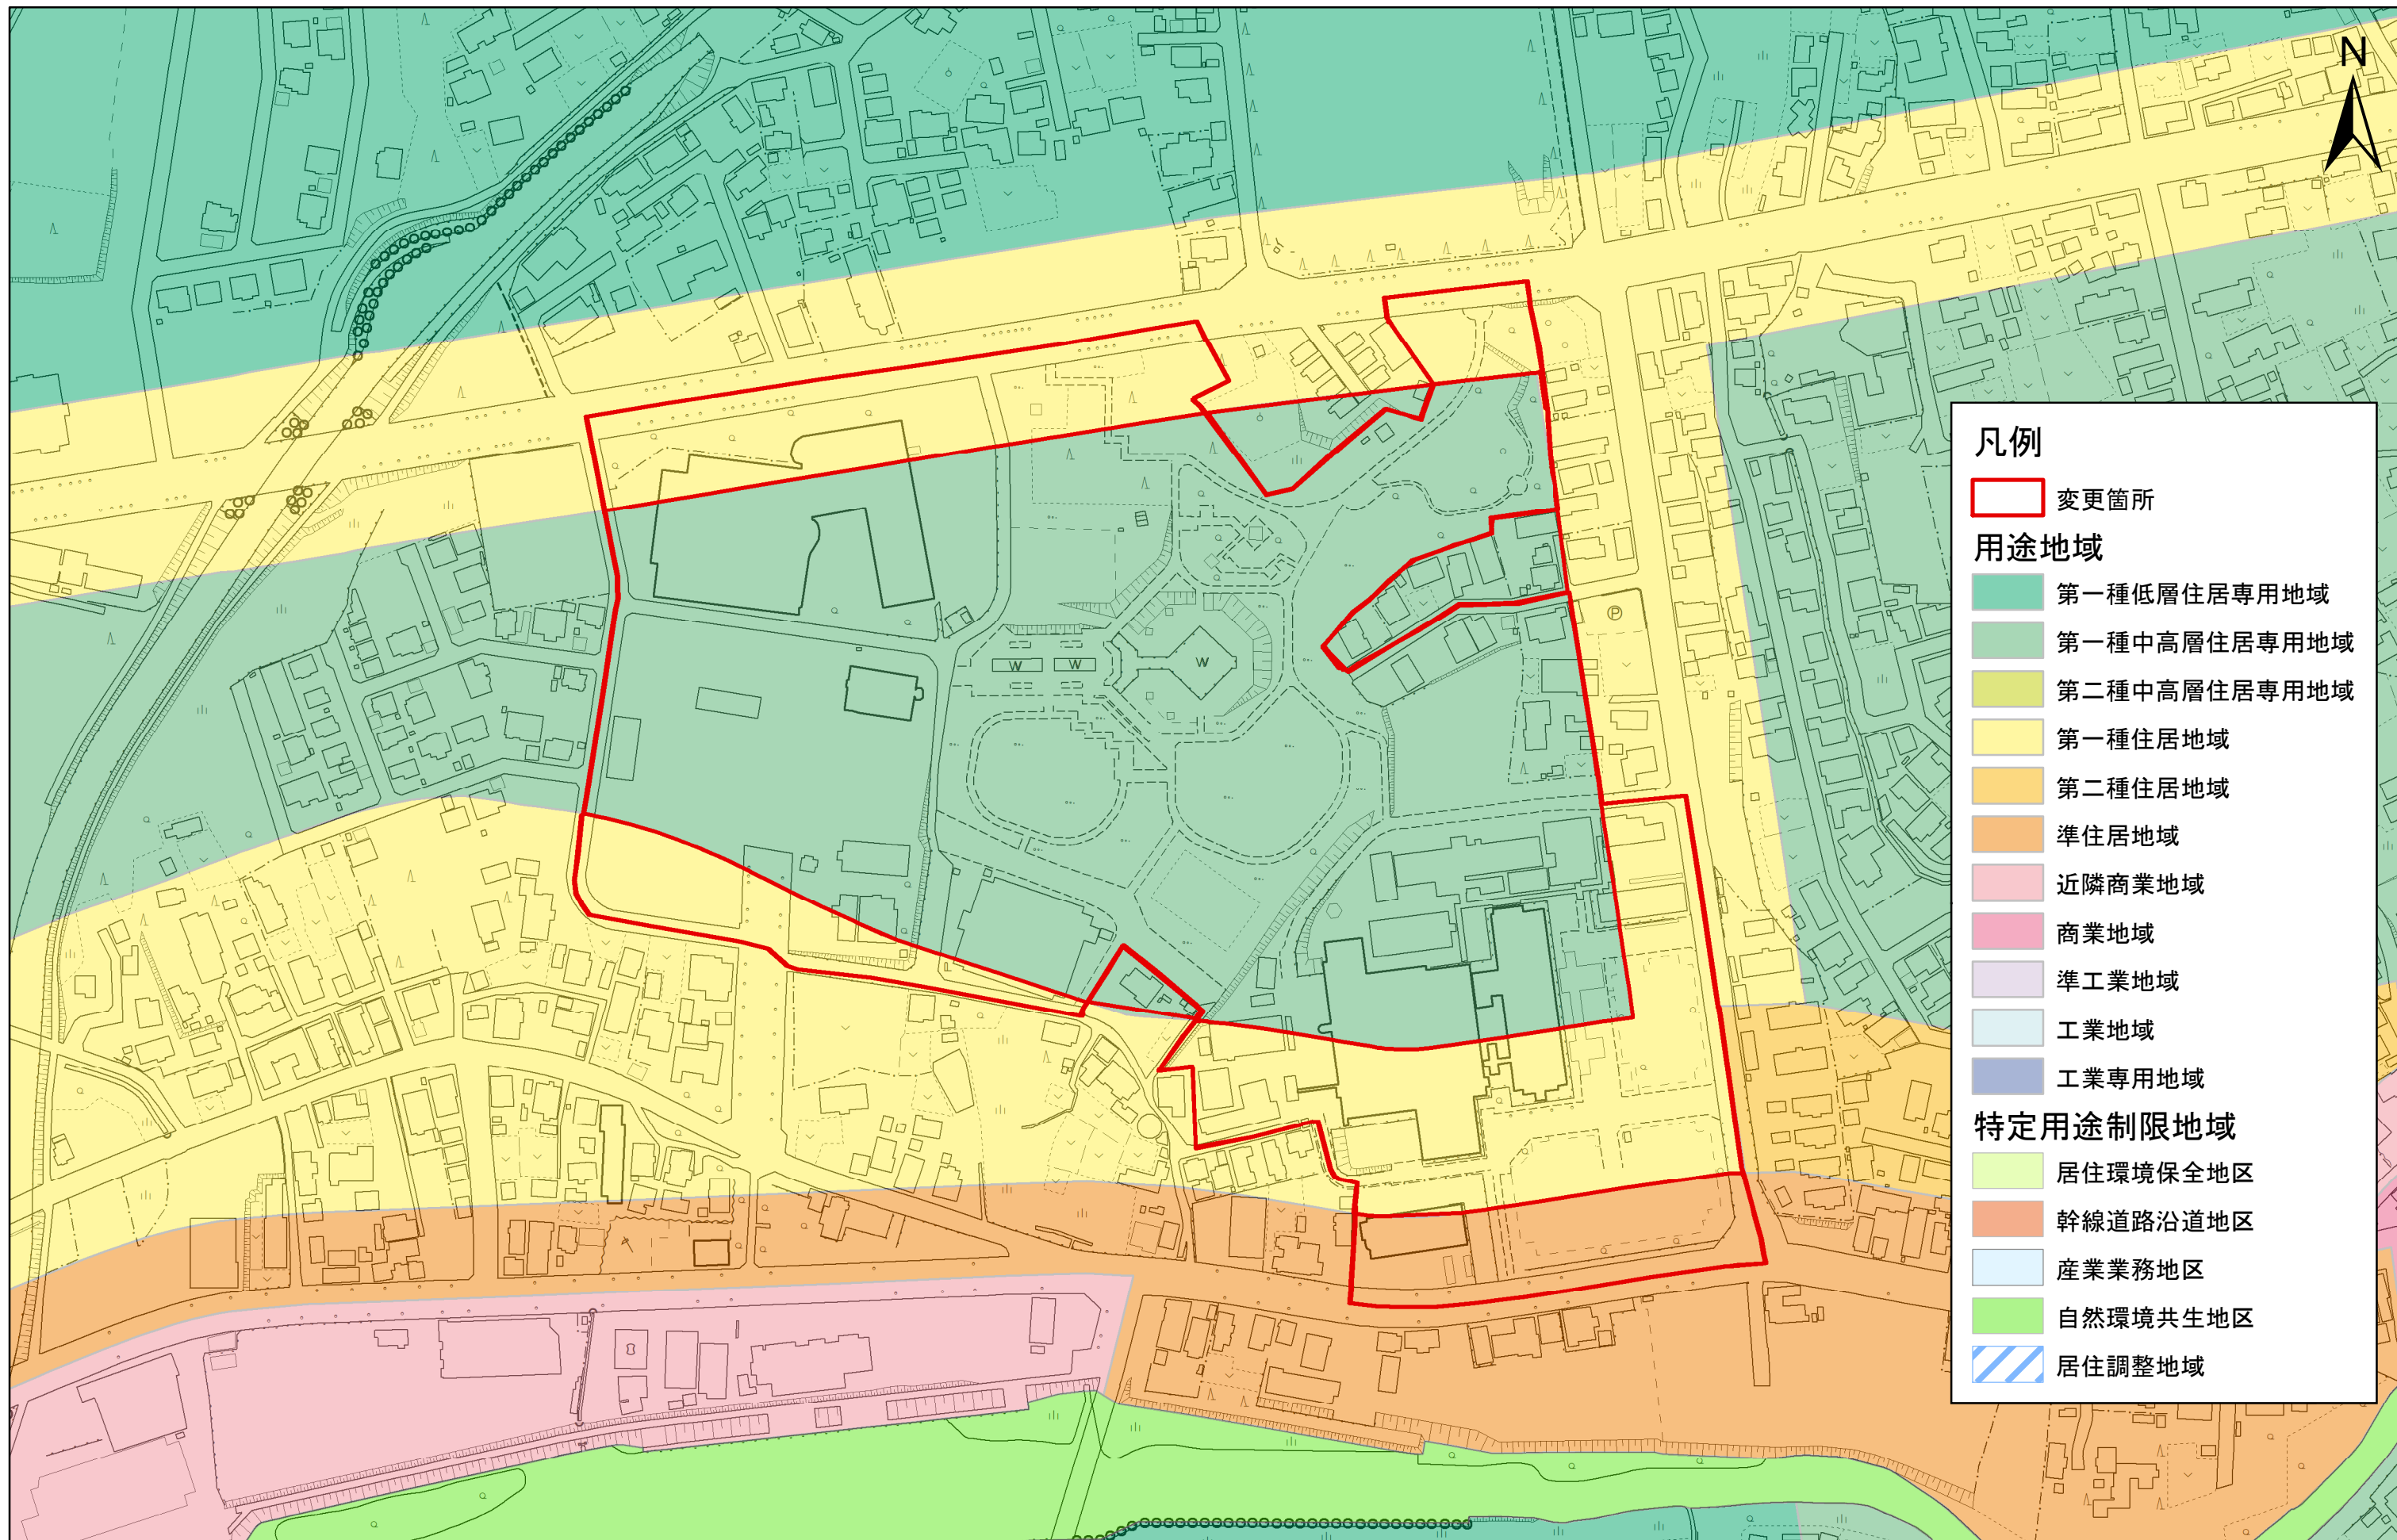

凡例

- 変更箇所
- 用途地域
 - 第一種低層住居専用地域
 - 第一種中高層住居専用地域
 - 第二種中高層住居専用地域
 - 第一種住居地域
 - 第二種住居地域
 - 準住居地域
 - 近隣商業地域
 - 商業地域
 - 準工業地域
 - 工業地域
 - 工業専用地域
- 特定用途制限地域
 - 居住環境保全地区
 - 幹線道路沿道地区
 - 産業業務地区
 - 自然環境共生地区
 - 居住調整地域

1:2,500

