



むつ都市計画公園の変更(むつ市決定)字界図

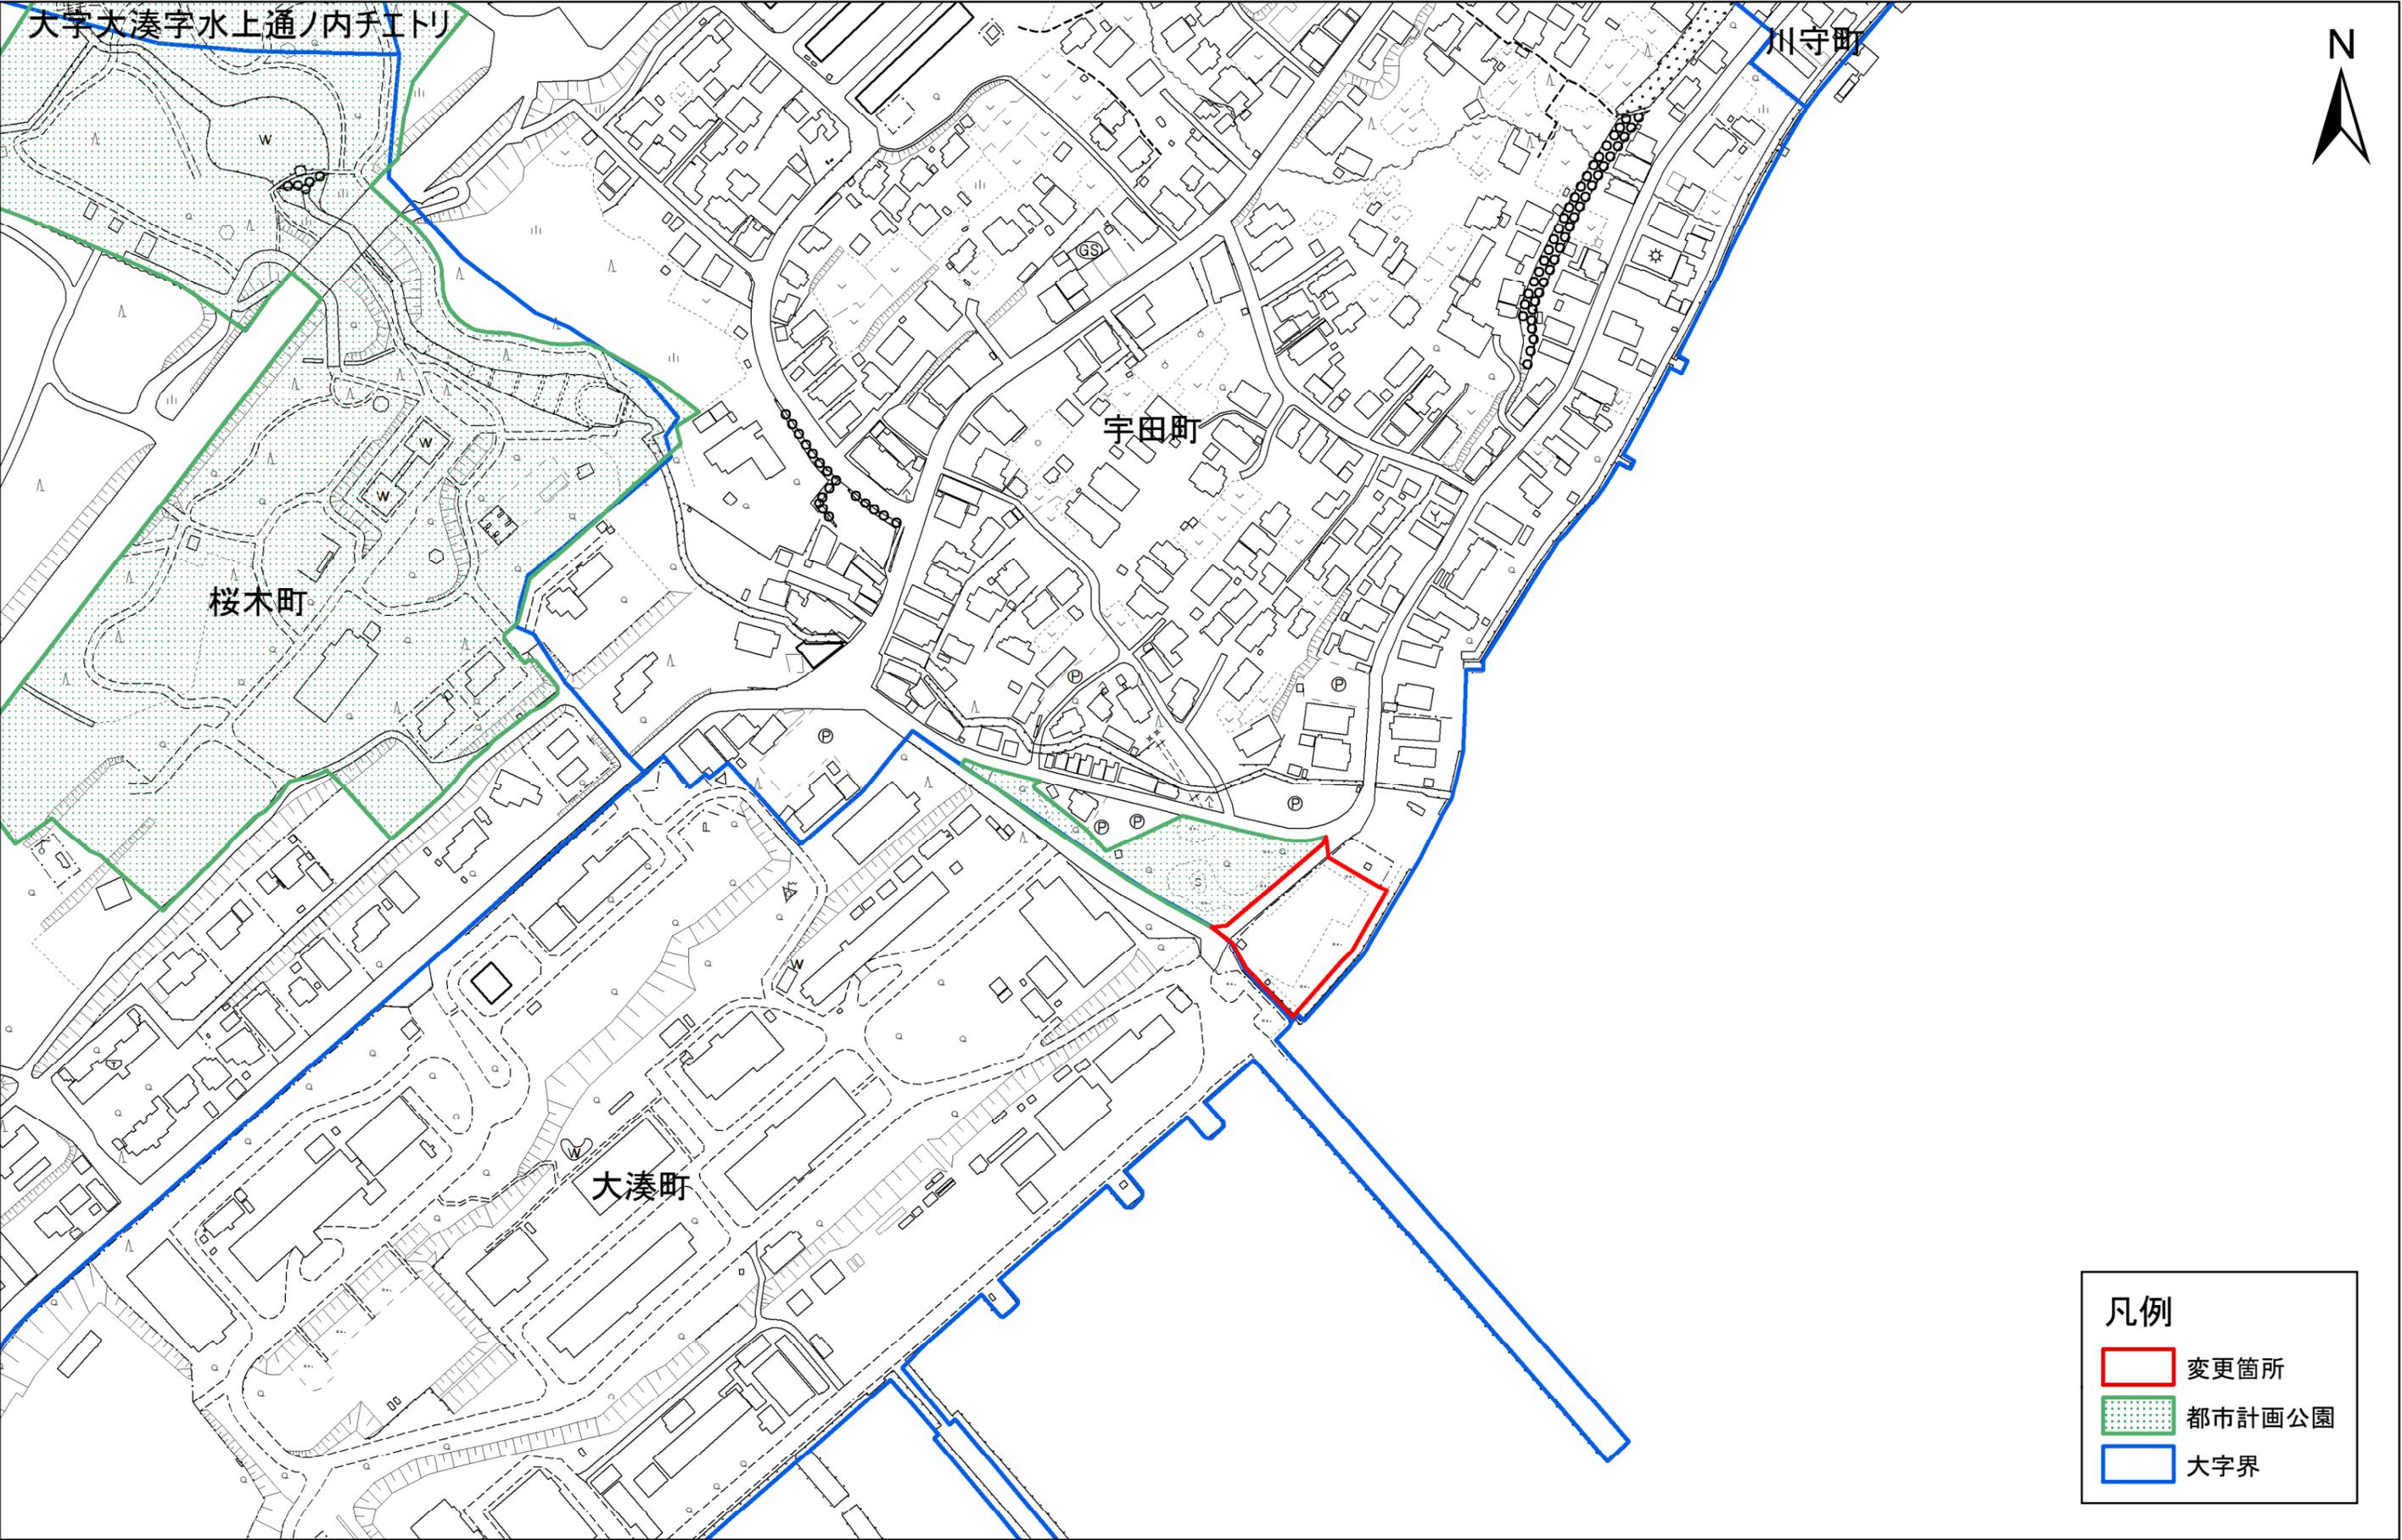

1:2,500

0 50 100 200 300 400 500メートル

むつ都市計画公園の変更(むつ市決定)字界図

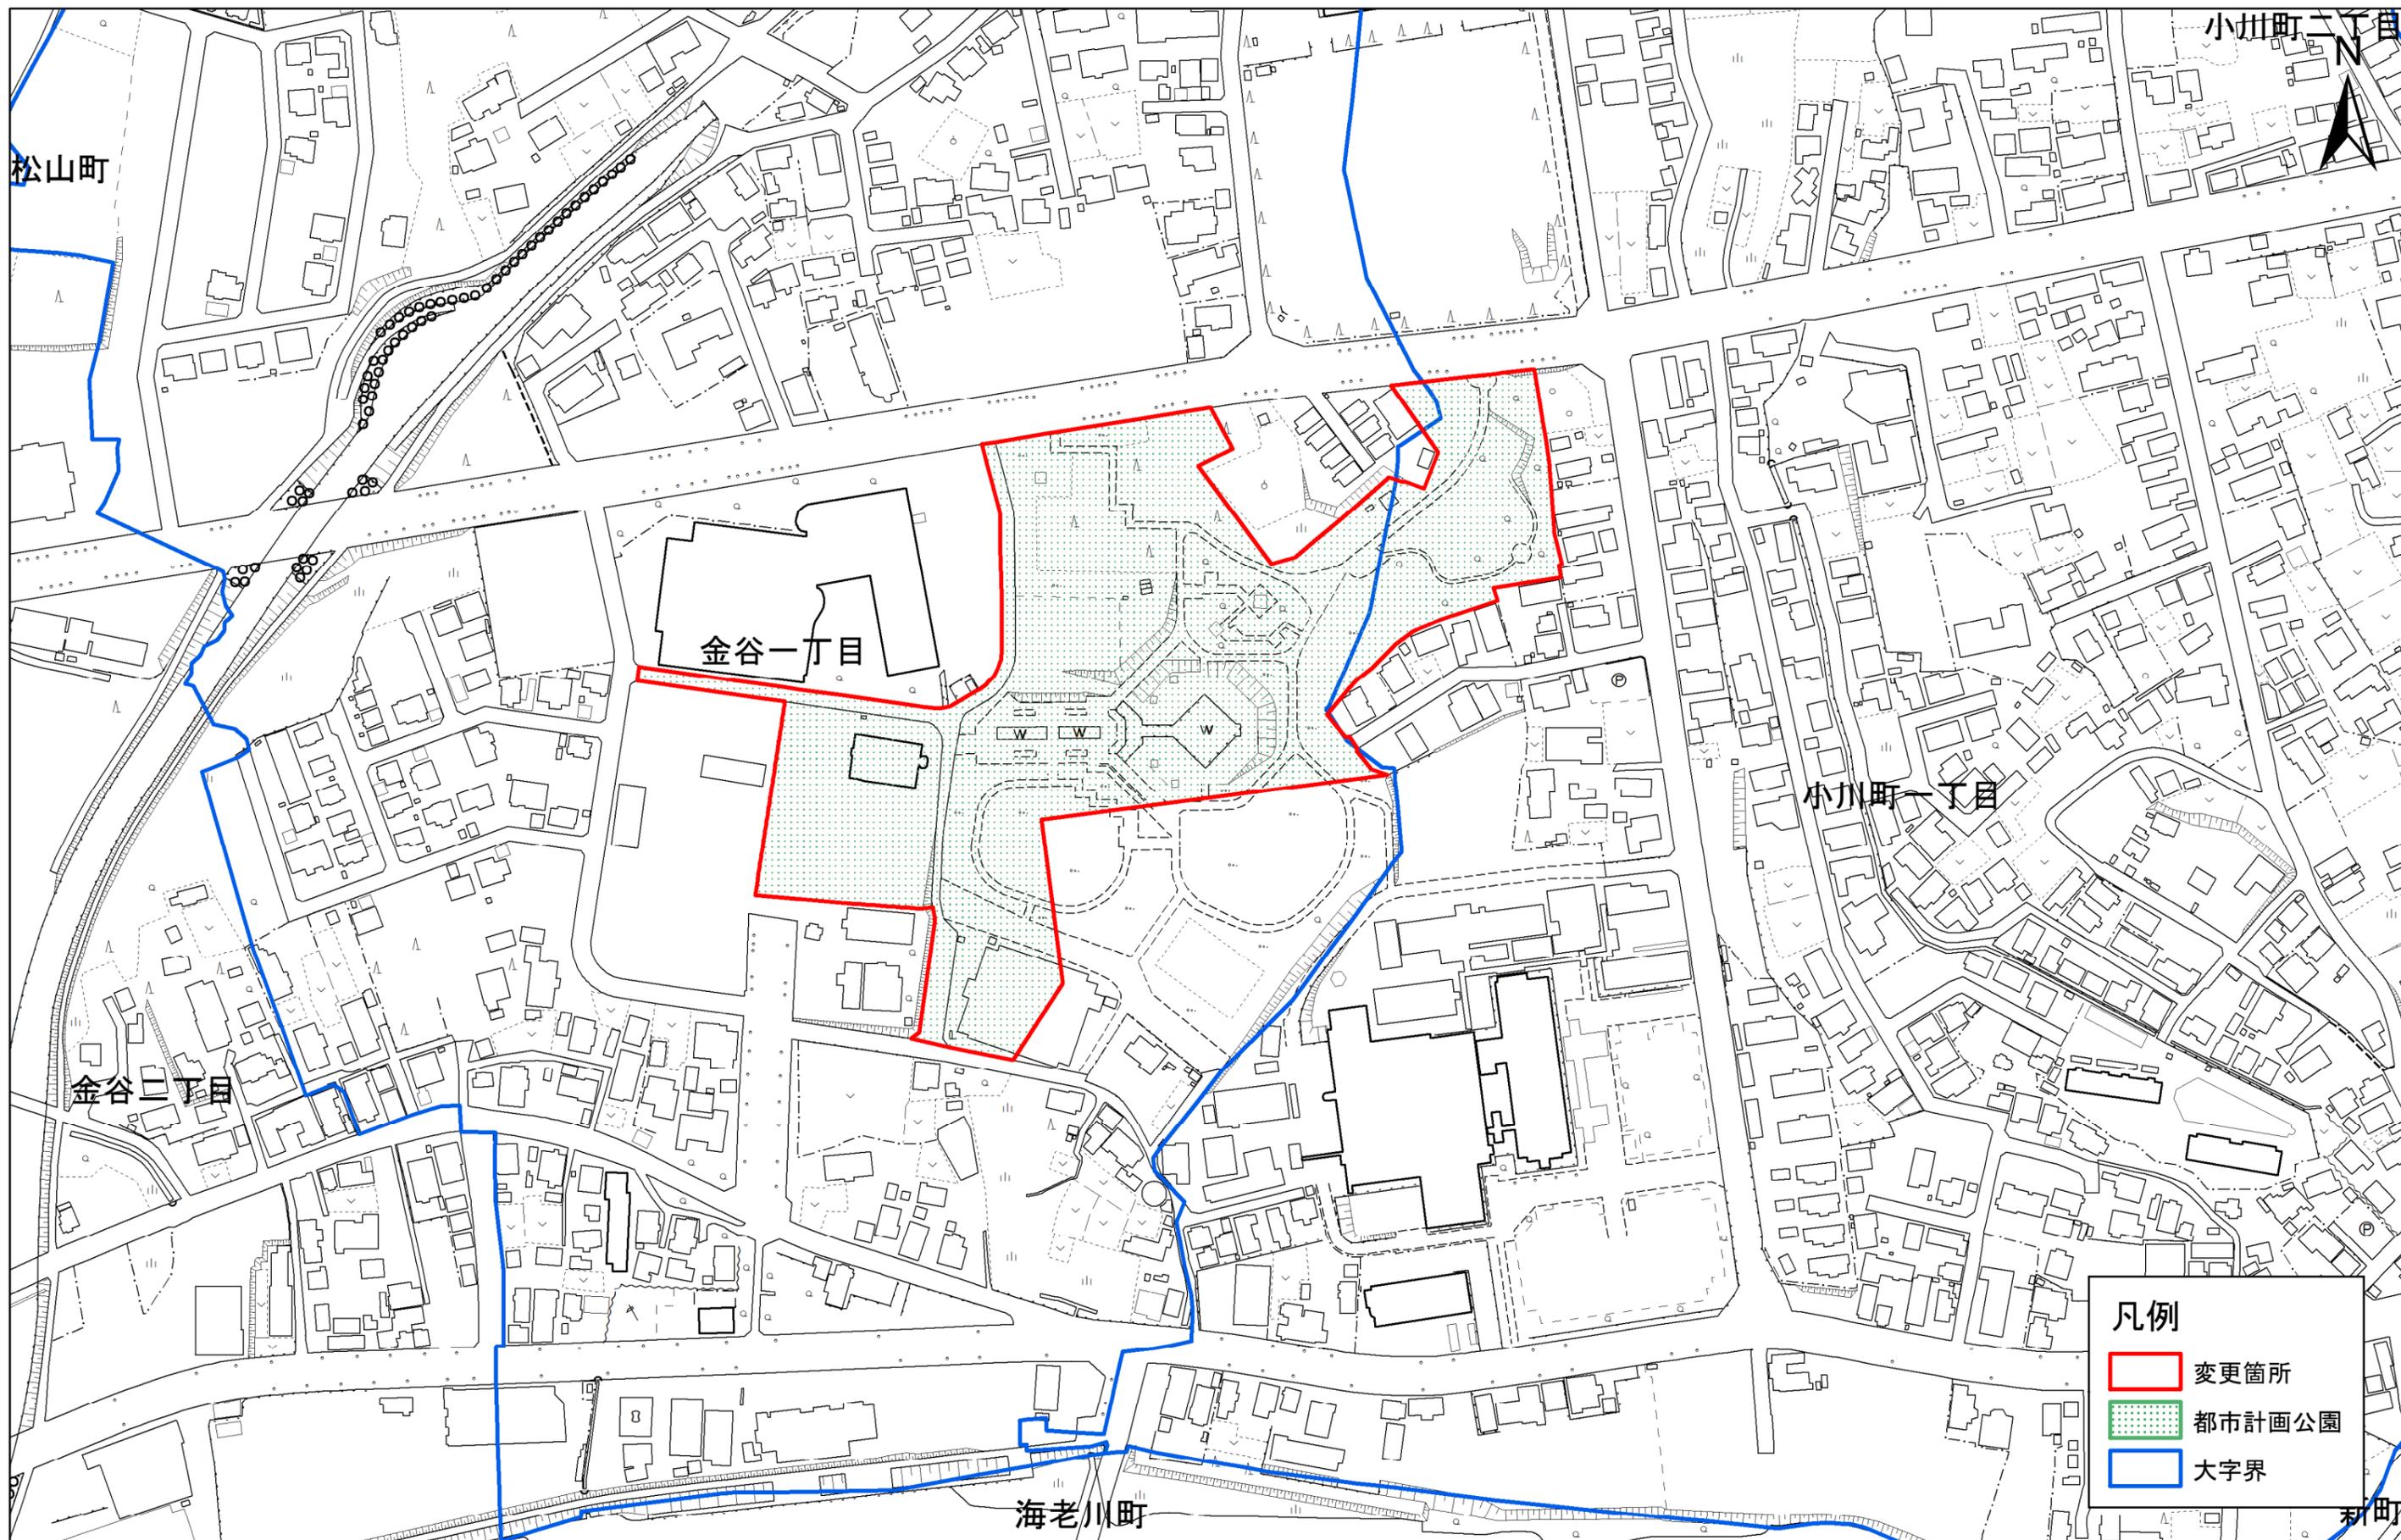

凡例

- 変更箇所
- 都市計画公園
- 大字界

1:2,500

